


ONEOTWO


ZÜRICH SEEFELD

Seefeldstrasse 102, 8008 Zürich

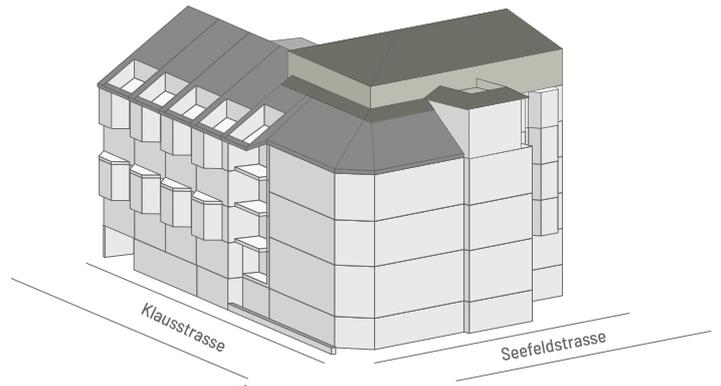

6.5-Zimmerwohnung

Wohnungsnr. S_6_01
Geschoss 5. OG
Wohnfläche ca. 168m²
Terrasse ca. 12m²
Balkon ca. 5m²

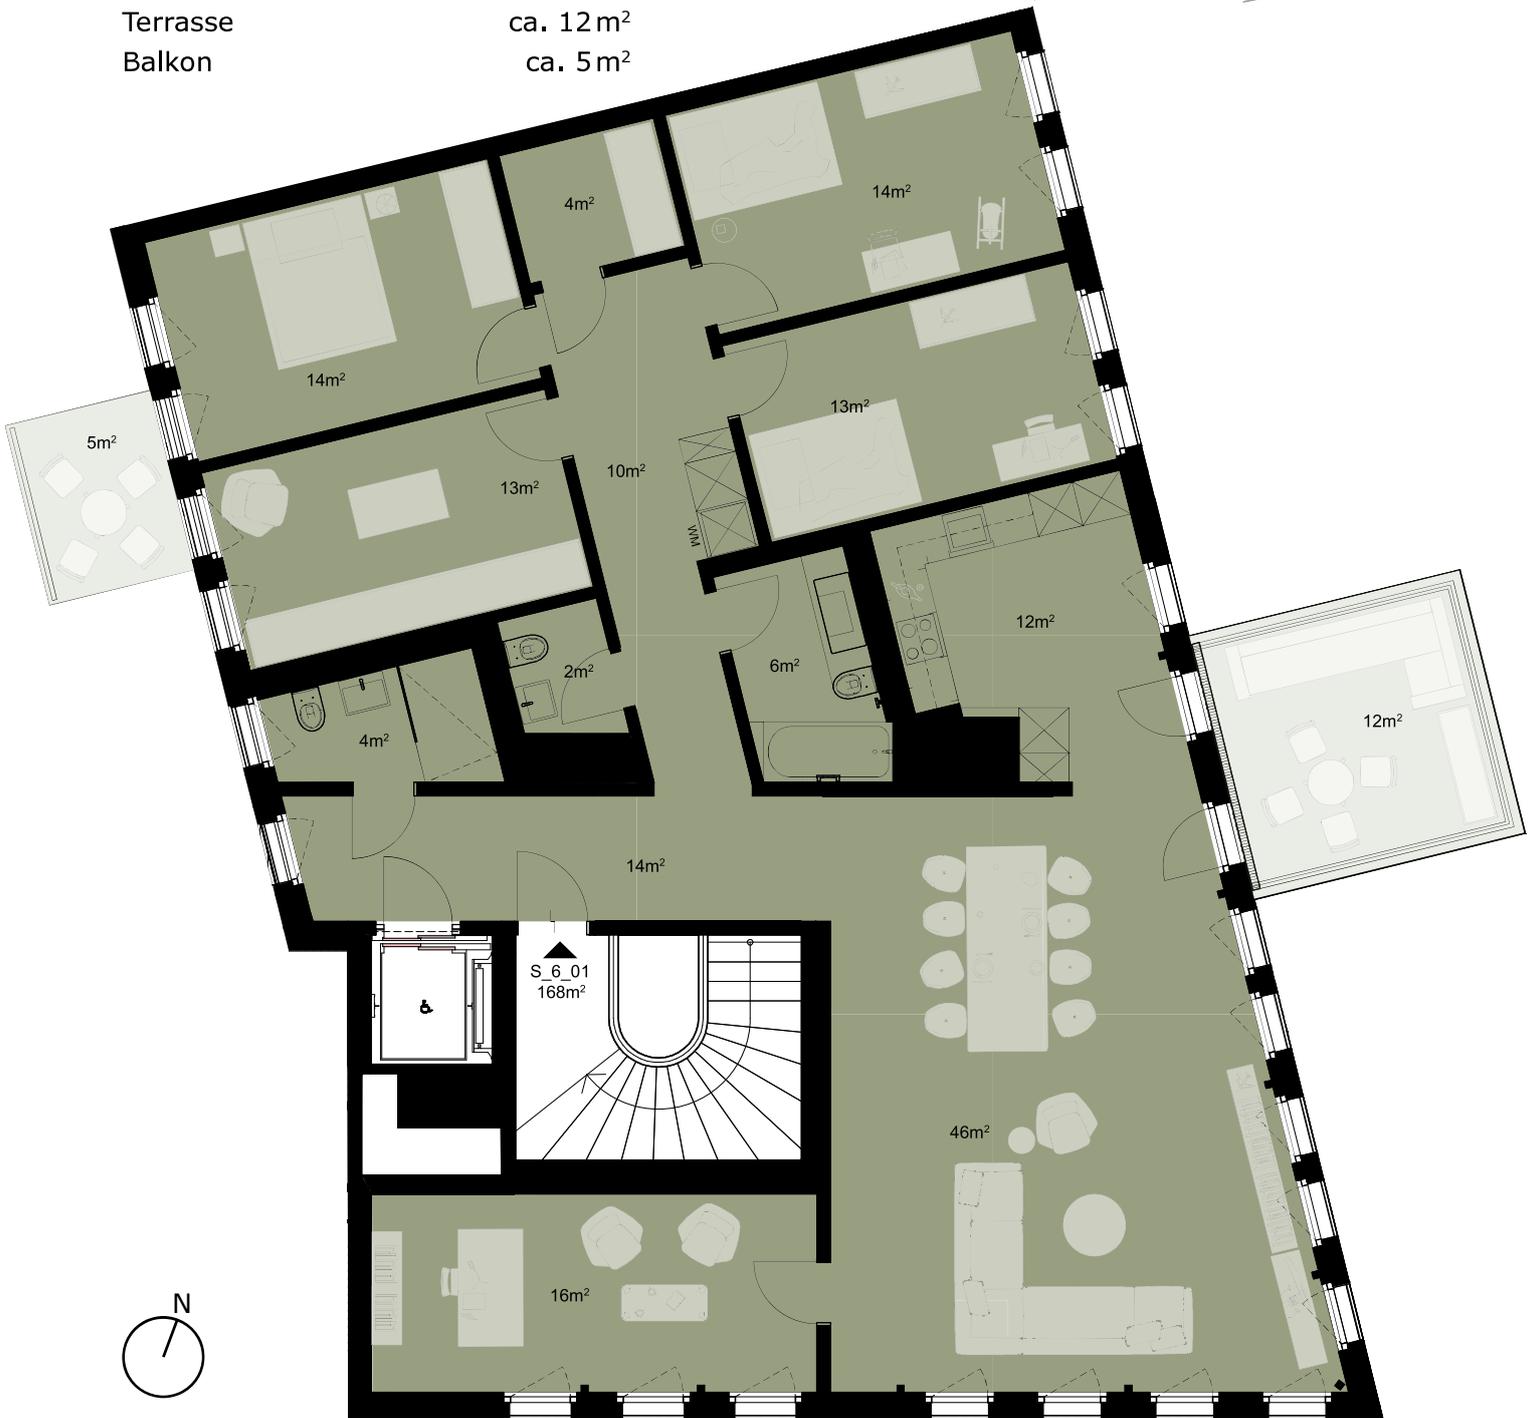

Bei DIN A4 Mst. 1:100 0 5

Änderungen und Abweichungen von den publizierten Angaben sind möglich. Es gilt die Ausführung am Objekt.

Vermietung: PRIVERA 

Privera AG
Husacherstrasse 3
8304 Wallisellen