



5.5-Zimmerwohnung

Wohnungsnr. S_5_02
Geschoss 5. OG
Wohnfläche ca. 147m²
Balkon ca. 15m²

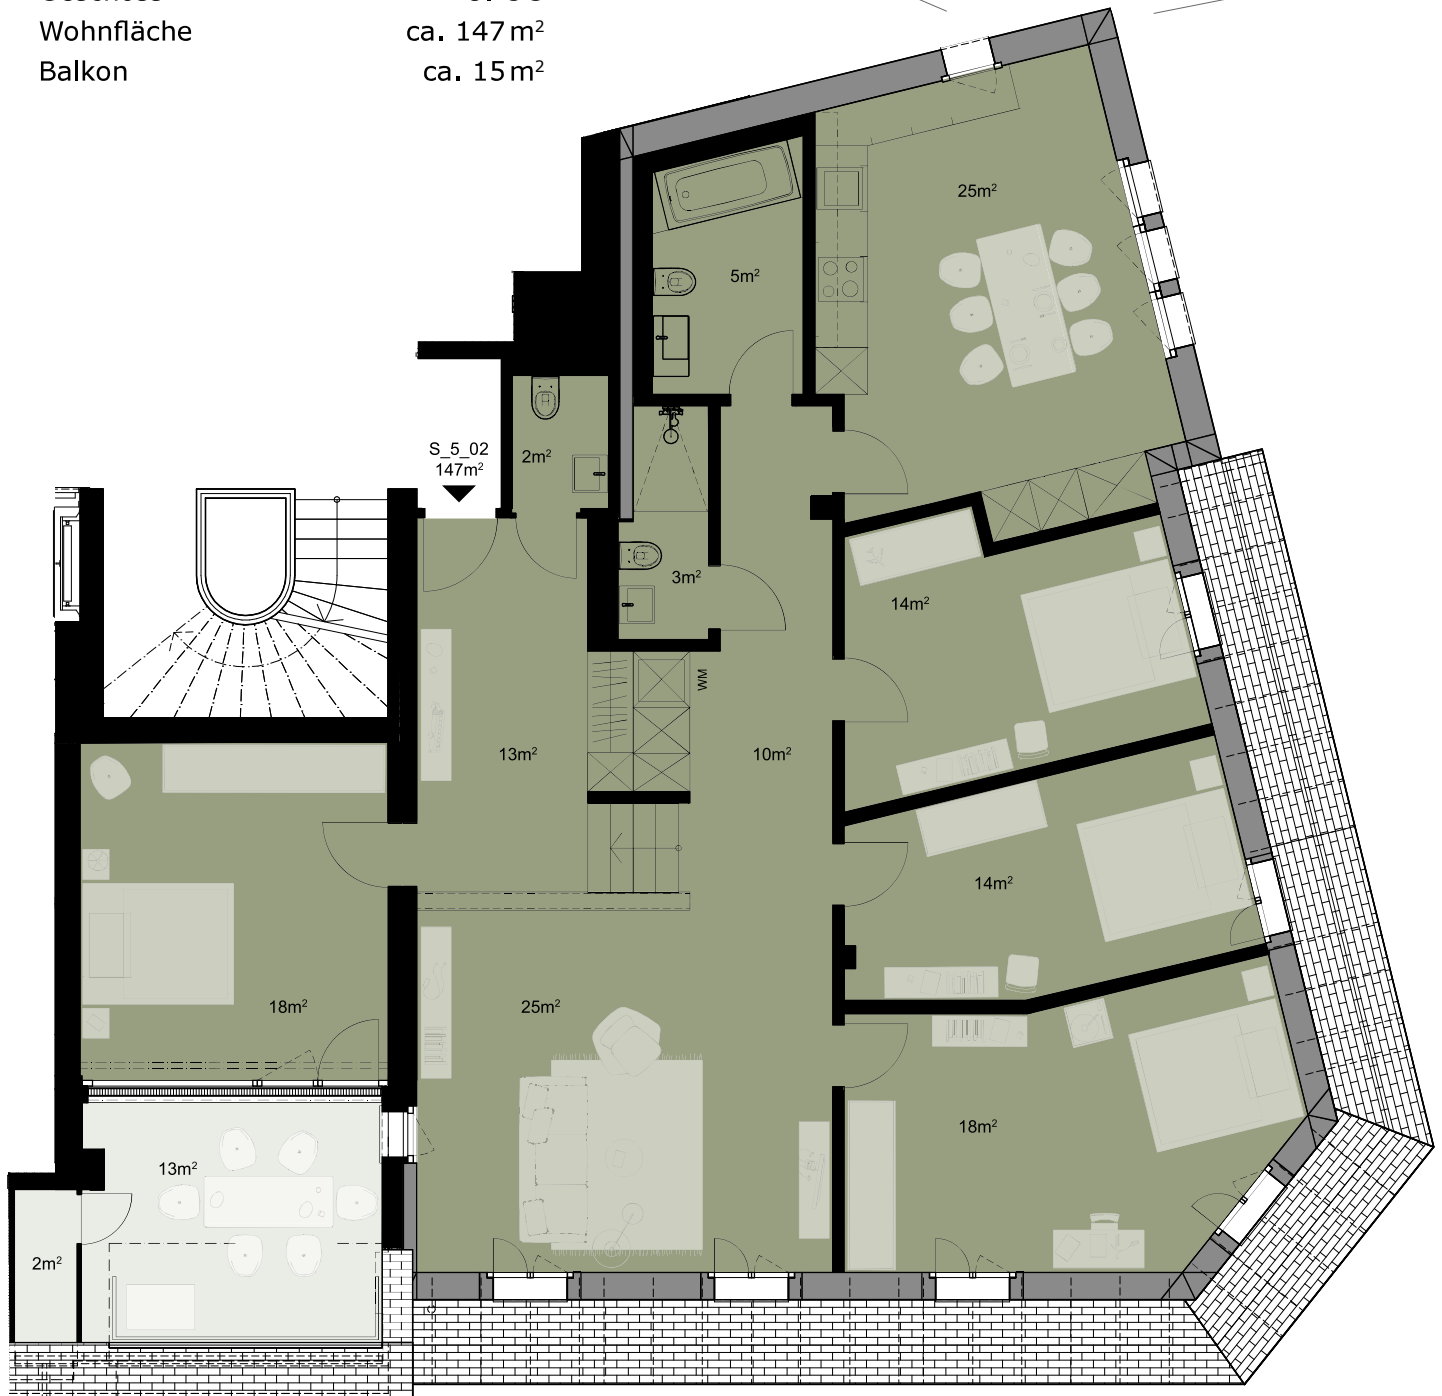

Bei DIN A4 0 5
Mst. 1:100

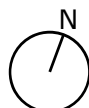

Änderungen und Abweichungen von den publizierten Angaben sind möglich.
Es gilt die Ausführung am Objekt.

Vermietung: PRIVERA 

Privera AG
Husacherstrasse 3
8304 Wallisellen