

2.5-Zimmer-Wohnung

Giessenplatz 7, 8600 Dübendorf

Stockwerk 5. Obergeschoss



Fläche Nr. 7.05.14

Typ T

Wohnfläche 73.7 m²

Aussenfläche 6.1 m²

Ausrichtung Ost

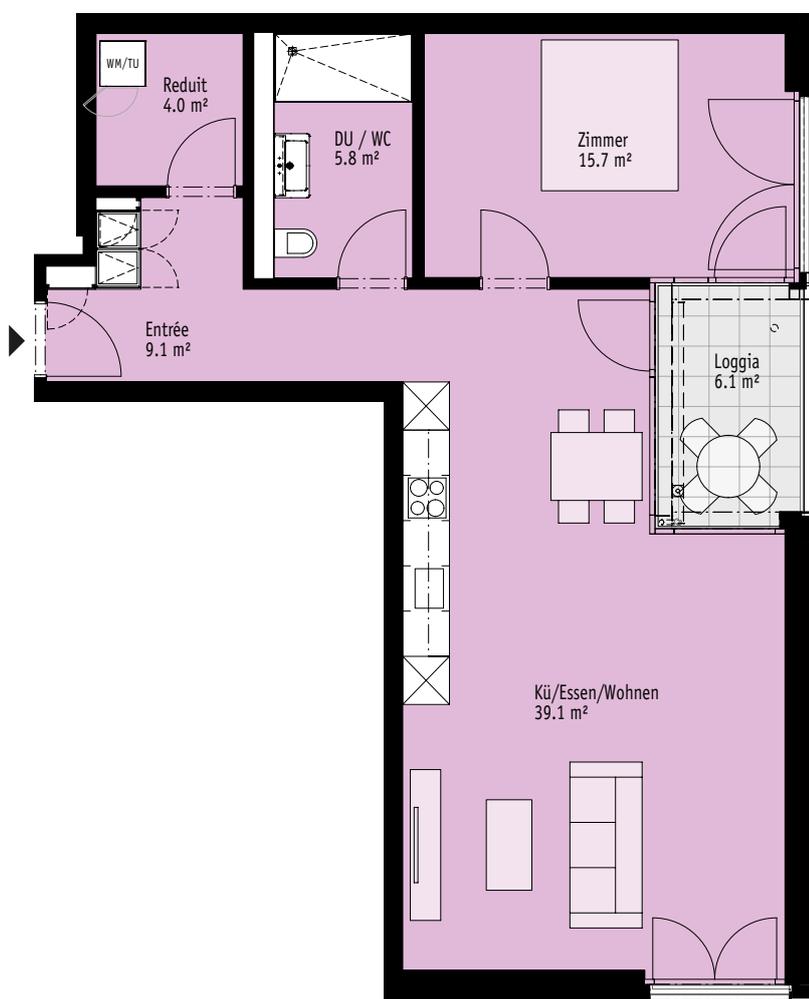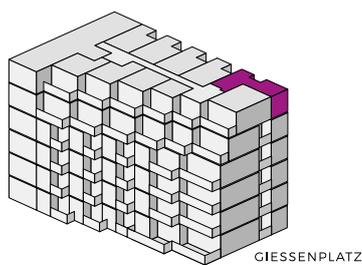

Massstab: 1:100



Änderungen und Abweichungen gegenüber den publizierten Angaben bleiben ausdrücklich vorbehalten. Keine Haftung.