



2.5-Zimmer-Wohnung

Giessenplatz 8, 8600 Dübendorf


Stockwerk	5. Obergeschoss
Fläche Nr.	8.05.11
Typ	I
Wohnfläche	65.4 m ²
Aussenfläche	8.0 m ²
Ausrichtung	Ost

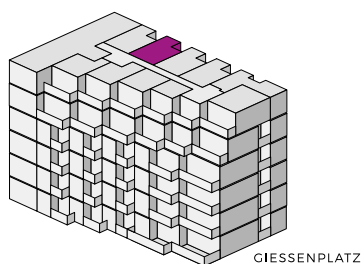

GIESSENPLATZ

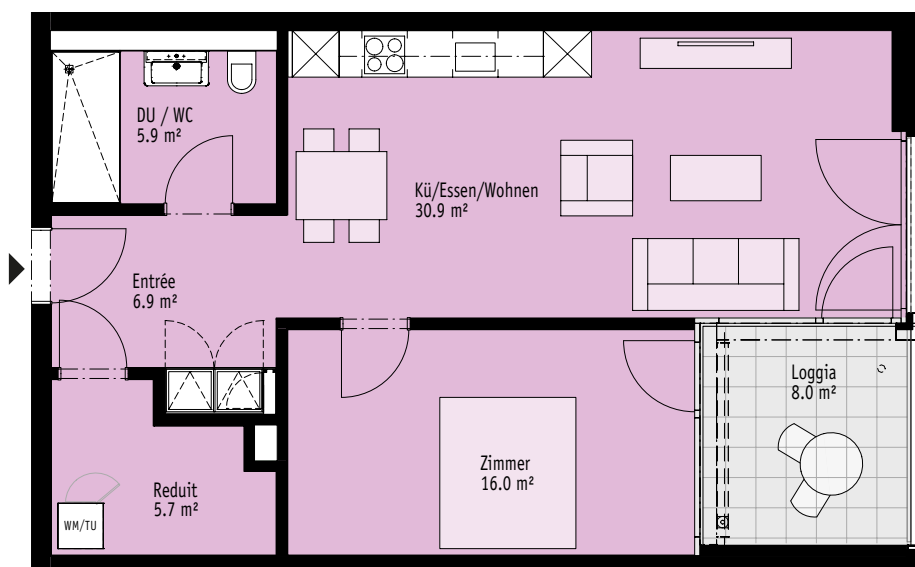

Massstab: 1:100

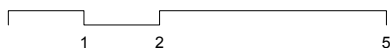

Änderungen und Abweichungen gegenüber den publizierten Angaben bleiben ausdrücklich vorbehalten. Keine Haftung.