

KASINOSTRASSE

ZÜRICH

2½ Zimmer

ERDGESCHOSS

WOHNUNGSNUMMER


10.003

WOHNFLÄCHE


ca. 52.9 m²

AUSSENFLÄCHE

ca. 16.6 m²

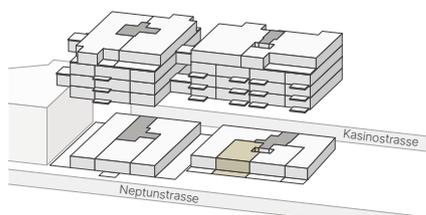

HAUSÜBERSICHT

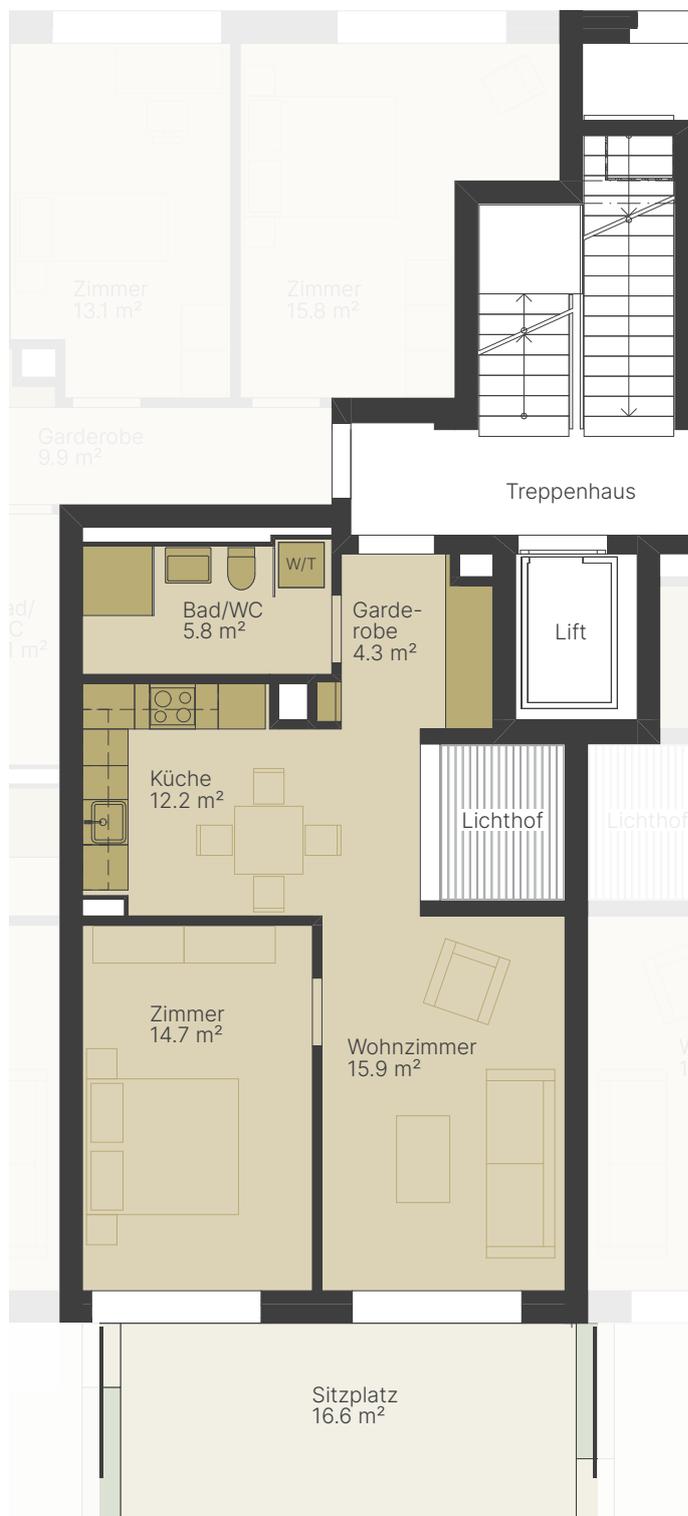

1:100 0 1 2 5 m

Alle Angaben sind Circaangaben. Änderungen bleiben vorbehalten.

www.kasinostrasse.ch

SCHAEPPi GRUNDSTÜCKE

Schaeppi Grundstücke AG / Sihlfeldstrasse 10 / CH-8003 Zürich / T +41 44 456 56 82 / erstvermietung@schaepi.ch

BERATUNG/VERMIETUNG