

KASINOSTRASSE

ZÜRICH

3½ Zimmer

1. BIS 3. OBERGESCHOSS

WOHNUNGSNUMMER


10.101
10.201
10.301

WOHNFLÄCHE


ca. 92.2 m²

AUSSENFLÄCHE

ca. 6.1 m²

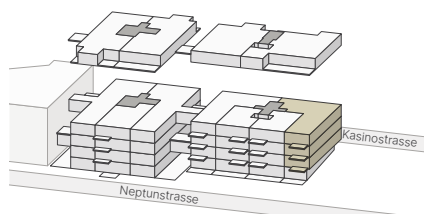

HAUSÜBERSICHT

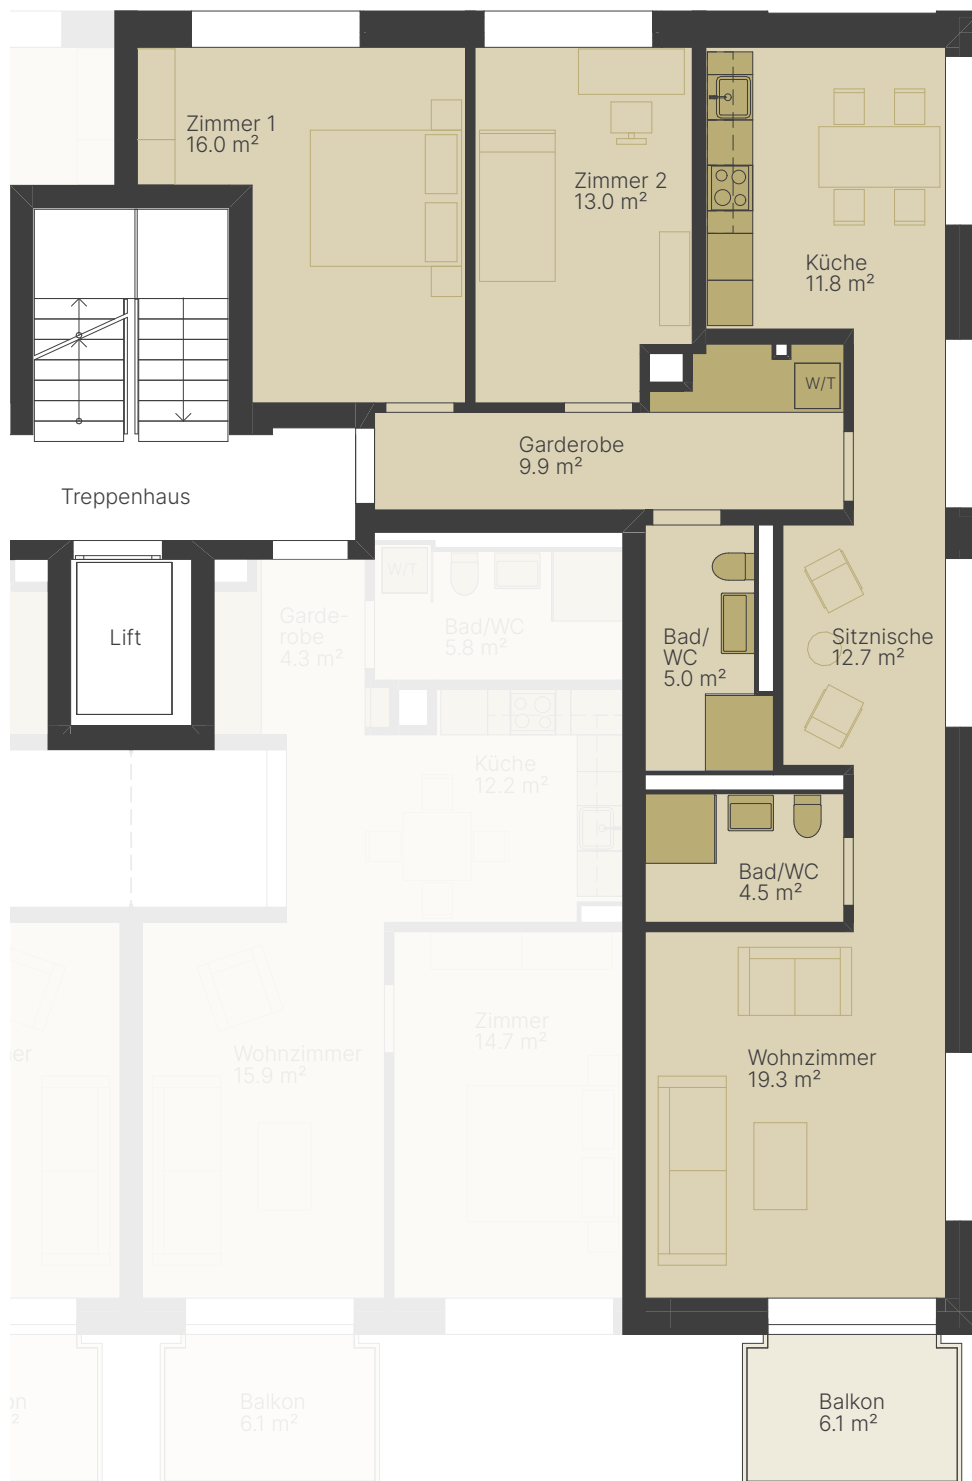

1:100 0 1 2 5 m

Alle Angaben sind Circaangaben. Änderungen bleiben vorbehalten.

www.kasinostrasse.ch