

2½ Zimmer

2. OBERGESCHOSS

WOHNUNGSNUMMER


8.202

WOHNFLÄCHE


ca. 75.5 m²

AUSSENFLÄCHE

ca. 4.7 m²

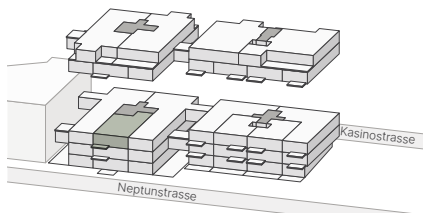

HAUSÜBERSICHT

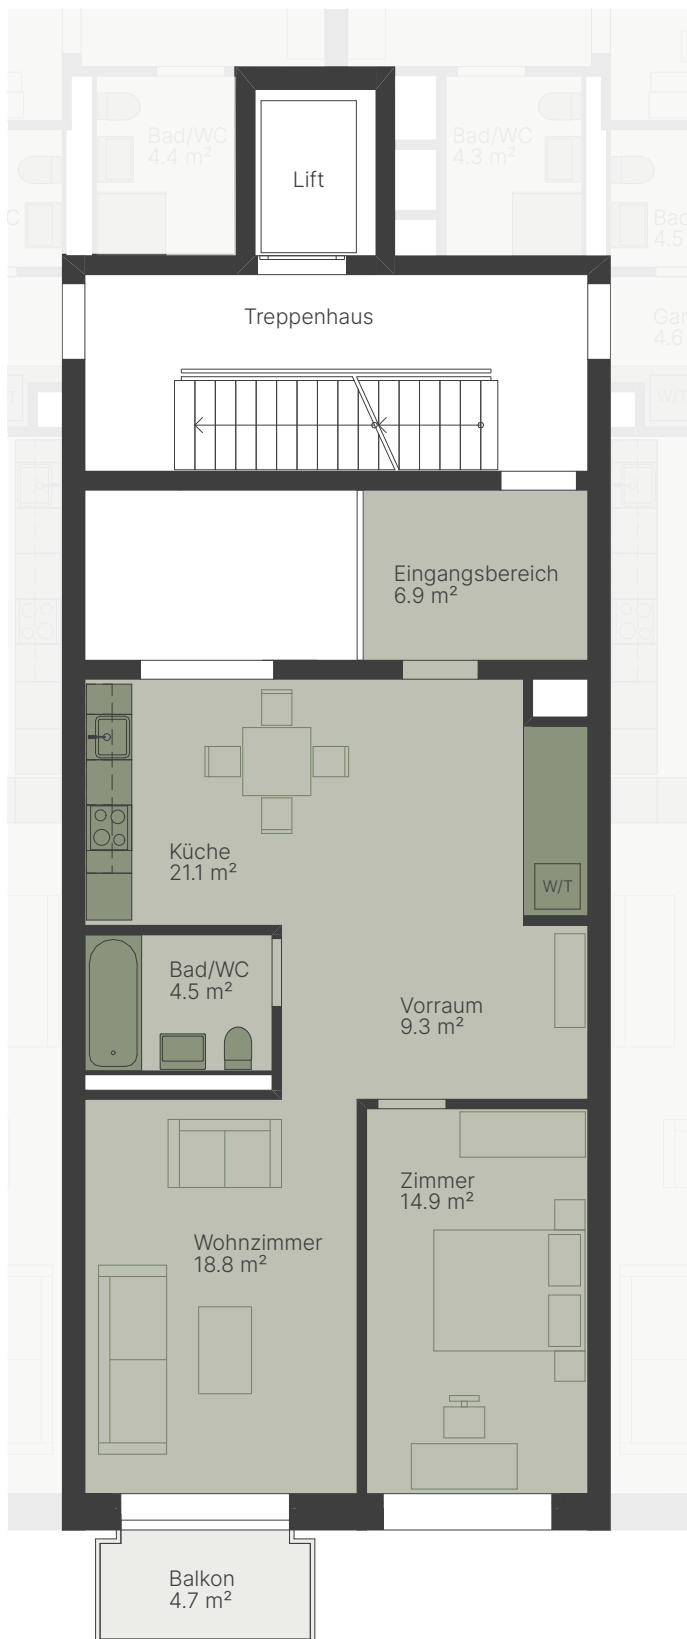

1:100 0 1 2 5 m

Alle Angaben sind Circaangaben. Änderungen bleiben vorbehalten.

www.kasinostrasse.ch