

KASINOSTRASSE

ZÜRICH

2½ Zimmer

3. OBERGESCHOSS

WOHNUNGSNUMMER


8.302

WOHNFLÄCHE


ca. 68.6 m²

AUSSENFLÄCHE

ca. 4.7 m²

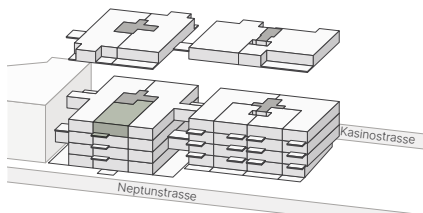

HAUSÜBERSICHT

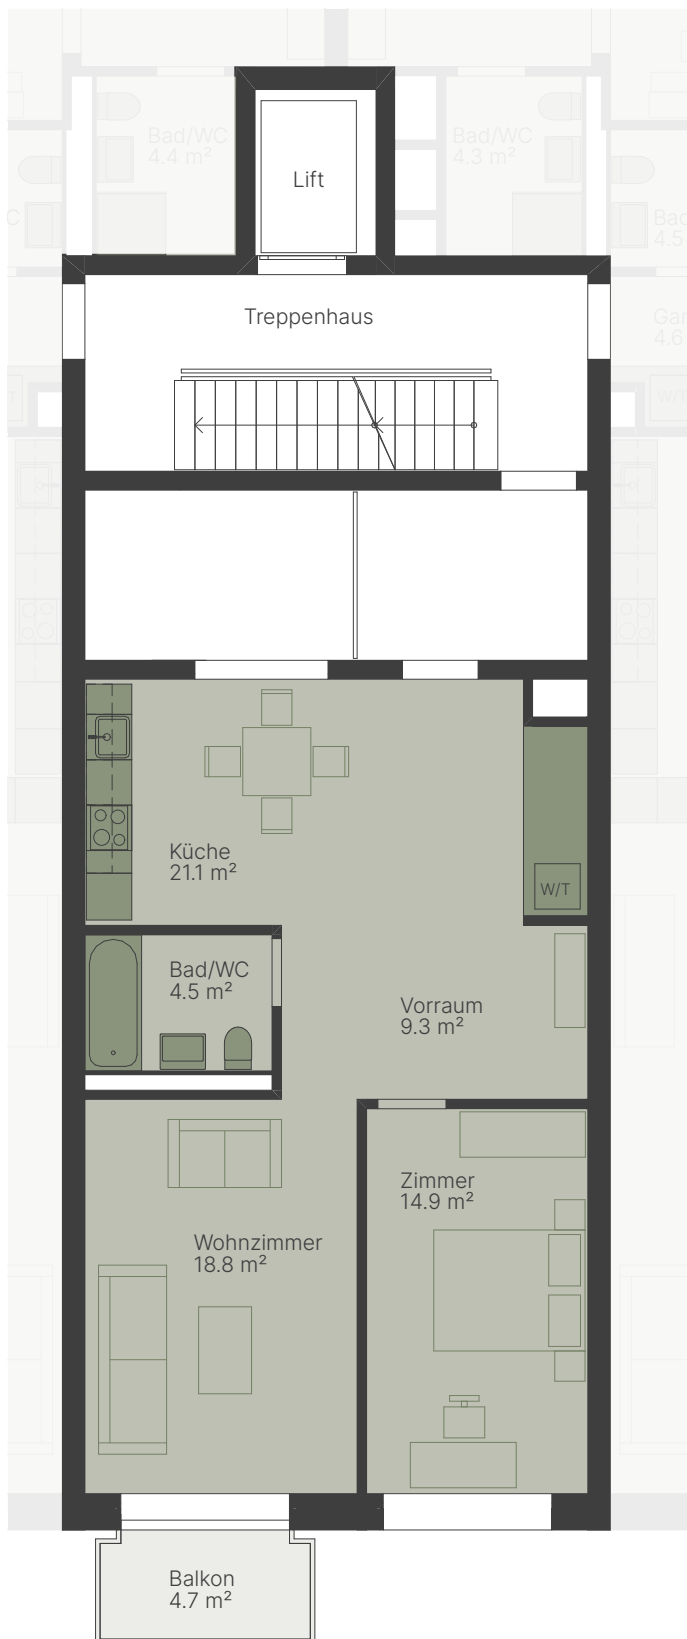

1:100 0 1 2 5 m

Alle Angaben sind Circaangaben. Änderungen bleiben vorbehalten.

www.kasinostrasse.ch