

# KASINOSTRASSE

ZÜRICH

## 2½ Zimmer

1. BIS 3. OBERGESCHOSS

### WOHNUNGSNUMMER


10.102  
10.202  
10.302

### WOHNFLÄCHE


ca. 52.9 m<sup>2</sup>

### AUSSENFLÄCHE

ca. 6.1 m<sup>2</sup>

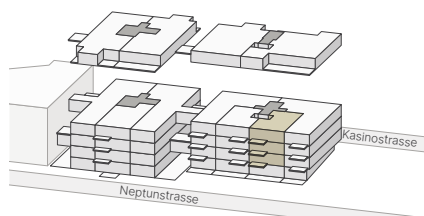

### HAUSÜBERSICHT

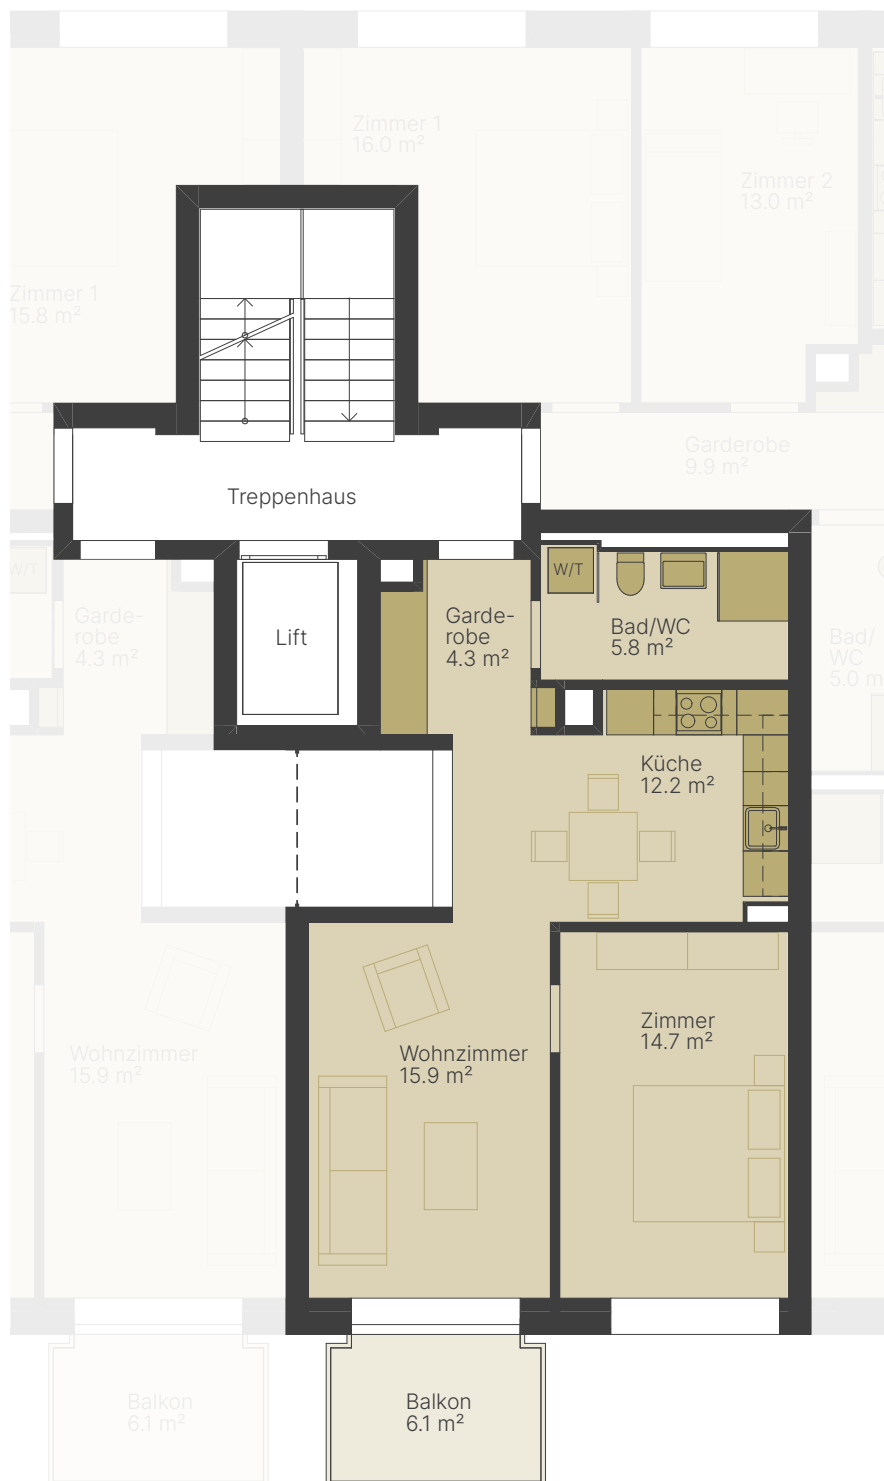

1:100 0 1 2 5 m

Alle Angaben sind Circaangaben. Änderungen bleiben vorbehalten.

[www.kasinostrasse.ch](http://www.kasinostrasse.ch)