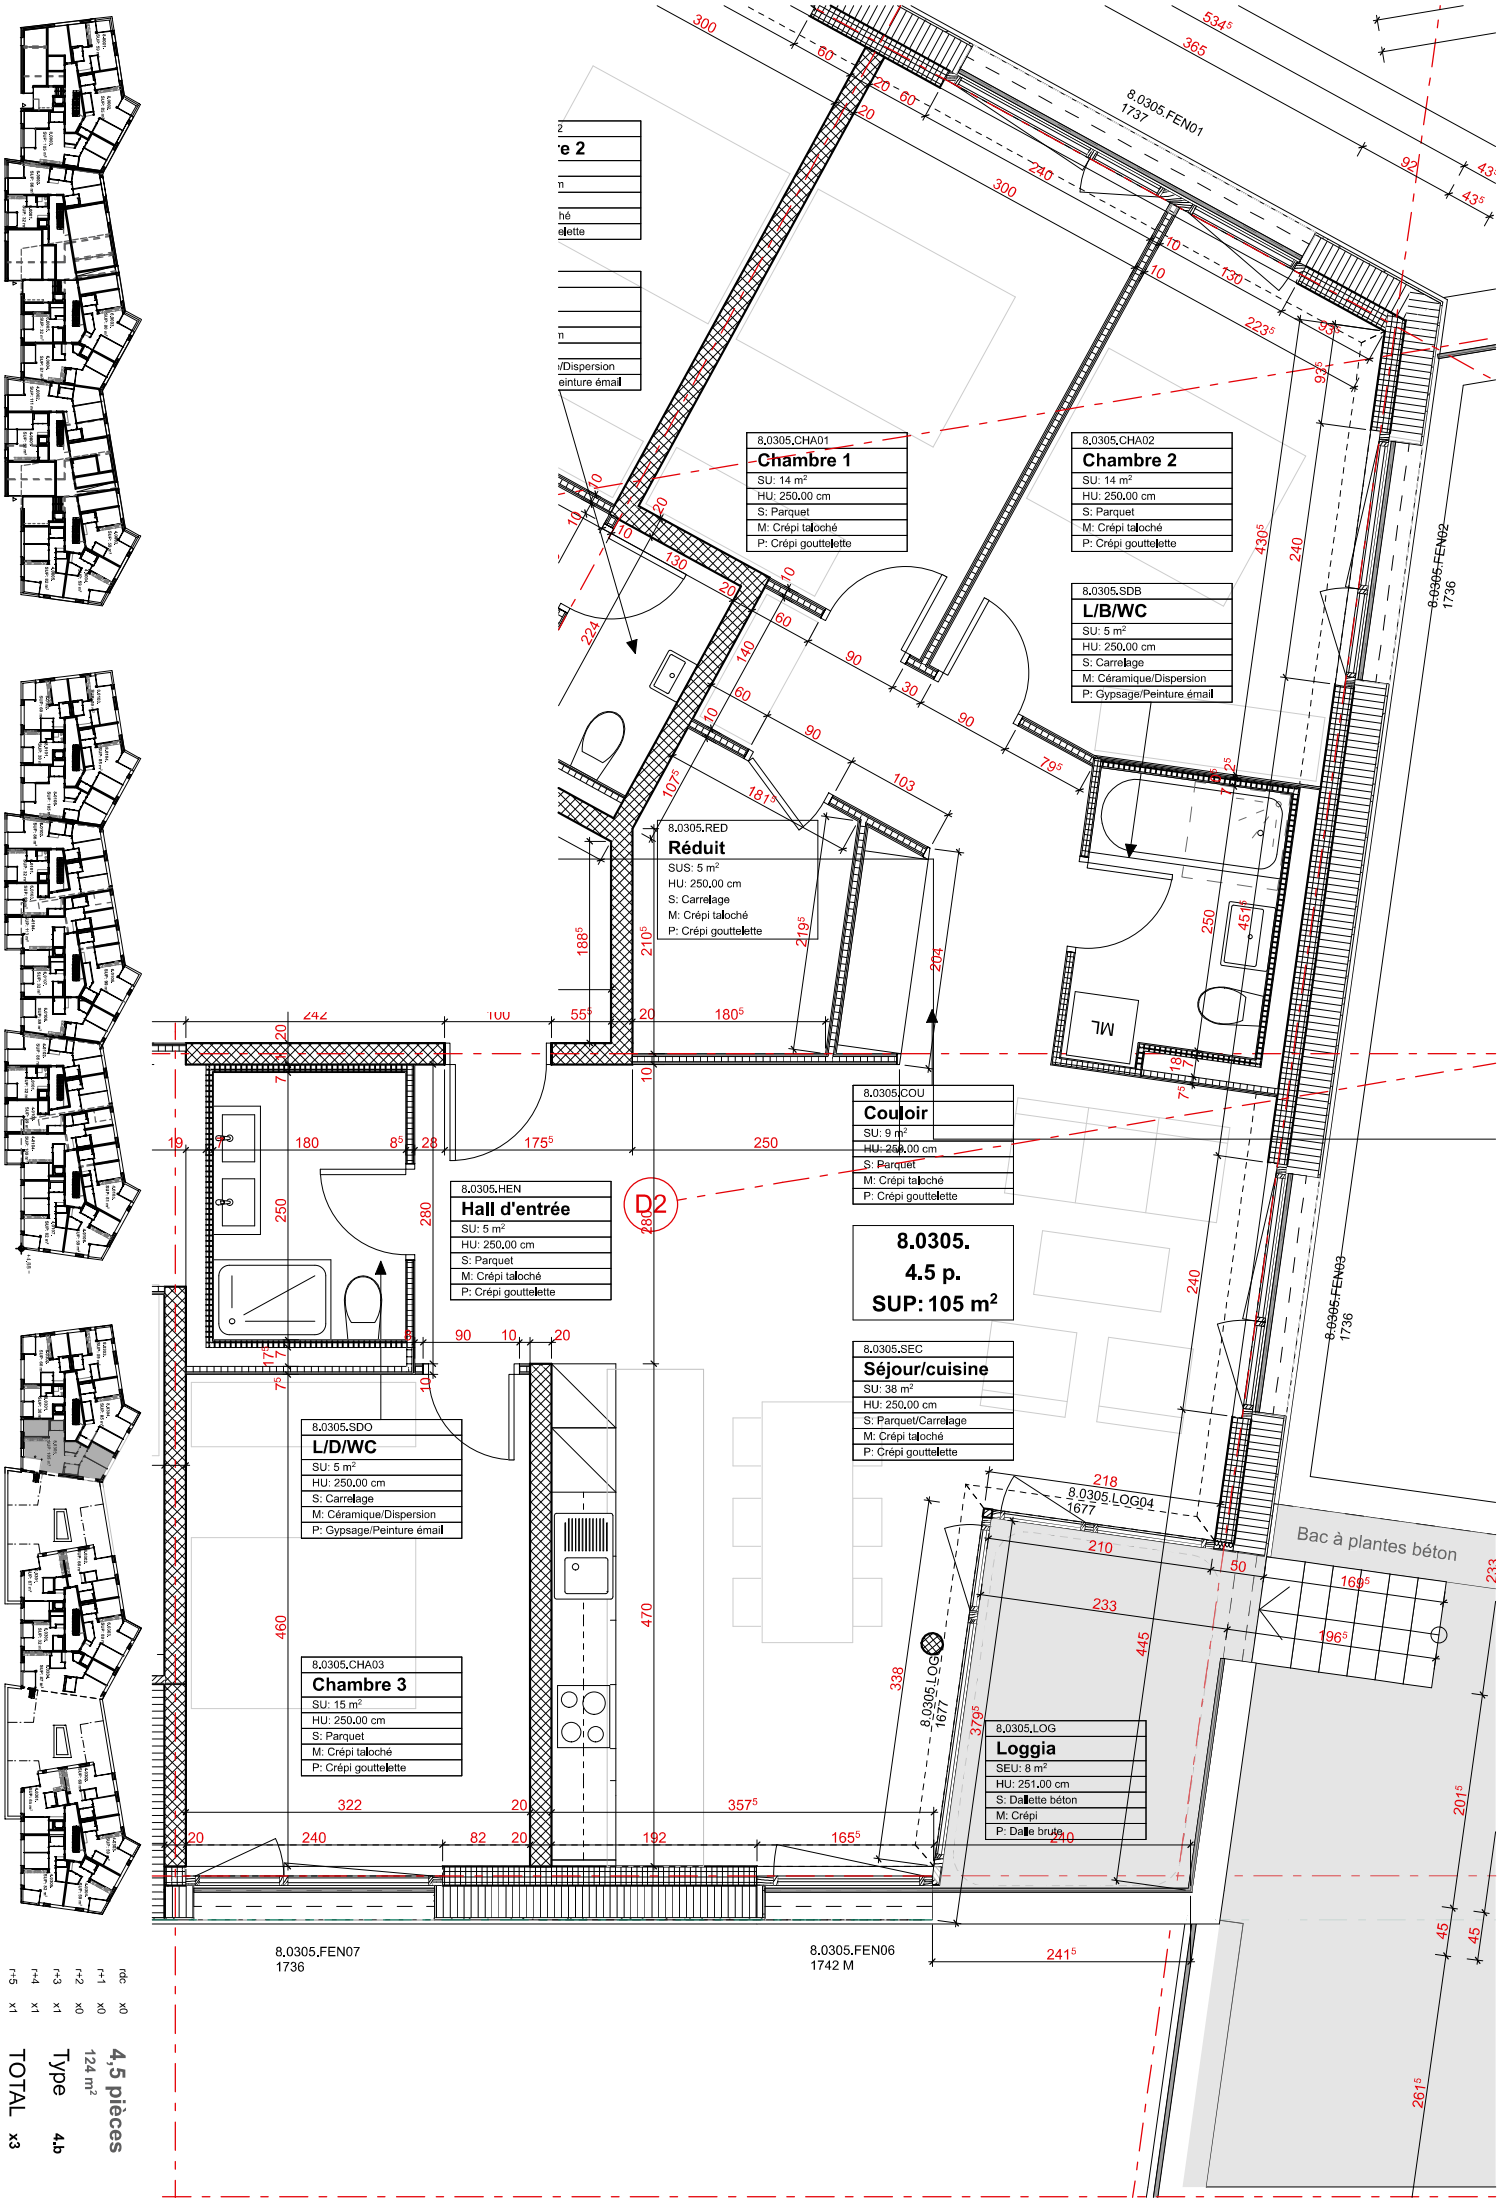

Niveau 0
Niveaux 1 - 2
Niveaux 3 - 4 - 5
8.0305.CHA01
Chambre 1
SU: 14 m²
HU: 250.00 cm
S: Parquet
M: Crépi taloché
P: Crépi gouttelette
8.0305.CHA02
Chambre 2
SU: 14 m²
HU: 250.00 cm
S: Parquet
M: Crépi taloché
P: Crépi gouttelette
8.0305.SDB
L/B/WC
SU: 5 m²
HU: 250.00 cm
S: Carrelage
M: Céramique/Dispersion
P: Gypsage/Peinture émail
8.0305.RED
Réduit
SUS: 5 m²
HU: 250.00 cm
S: Carrelage
M: Crépi taloché
P: Crépi gouttelette
8.0305.COU
Couloir
SU: 9 m²
HU: 250.00 cm
S: Parquet
M: Crépi taloché
P: Crépi gouttelette
8.0305.HEN
Hall d'entrée
SU: 5 m²
HU: 250.00 cm
S: Parquet
M: Crépi taloché
P: Crépi gouttelette
D2
8.0305.
4.5 p.
SUP: 105 m²
8.0305.SEC
Séjour/cuisine
SU: 38 m²
HU: 250.00 cm
S: Parquet/Carrelage
M: Crépi taloché
P: Crépi gouttelette
8.0305.SDO
L/D/WC
SU: 5 m²
HU: 250.00 cm
S: Carrelage
M: Céramique/Dispersion
P: Gypsage/Peinture émail
8.0305.CHA03
Chambre 3
SU: 15 m²
HU: 250.00 cm
S: Parquet
M: Crépi taloché
P: Crépi gouttelette
8.0305.LOG
Loggia
SEU: 8 m²
HU: 251.00 cm
S: Dallette béton
M: Crépi
P: Dalle brute
8.0305.FEN01
1737
8.0305.FEN02
1736
8.0305.FEN03
1736
8.0305.LOG04
1677
8.0305.LOG
1677
8.0305.FEN07
1736
8.0305.FEN06
1742 M
Bac à plantes béton
ML
rdc x0
r+1 x0
r+2 x0
r+3 x1
r+4 x1
r+5 x1
4,5 pièces
124 m²
Type 4.b
TOTAL x3