

## 2½ ZIMMER

### ADRESSE

Allmendstrasse 4

### GESCHOSS

1. bis 3. Obergeschoss

### WHG-NR.

C1.102

C1.202


C1.302

### WHG-FLÄCHE

ca. 54.4 m<sup>2</sup>

### AUSSENFLÄCHE

ca. 7.2 m<sup>2</sup>

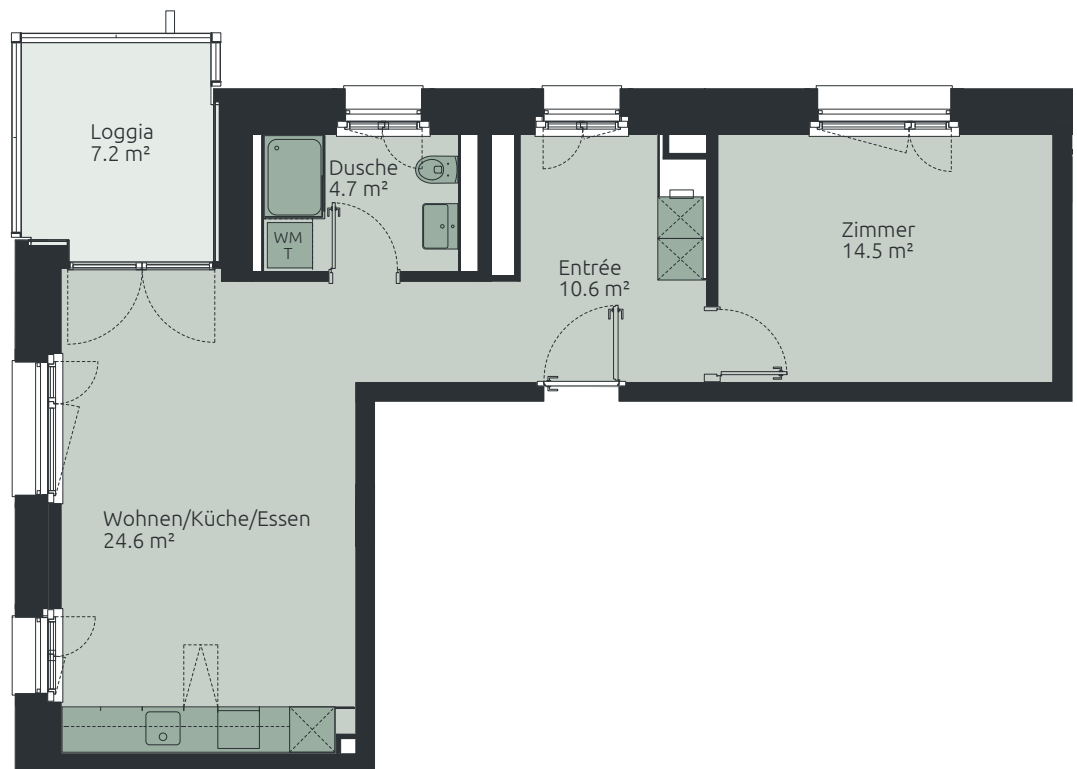

Massstab 1:100



Alle Angaben sind Circaangaben. Änderungen bleiben vorbehalten.

[schindler-areal.ch](https://www.schindler-areal.ch)