

2½ ZIMMER

ADRESSE

Allmendstrasse 4

GESCHOSS

1. bis 3. Obergeschoss

WHG-NR.

C1.103

C1.203


C1.303

WHG-FLÄCHE

ca. 54.7 m²

AUSSENFLÄCHE

ca. 7.1 m²

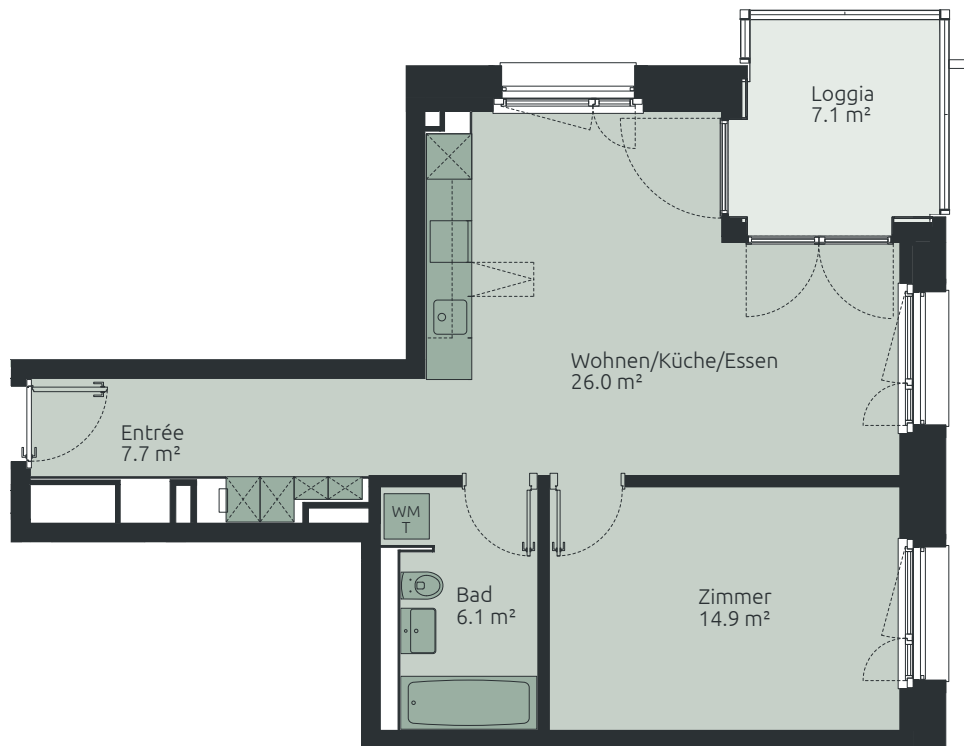

Massstab 1:100



Alle Angaben sind Circaangaben. Änderungen bleiben vorbehalten.

schindler-areal.ch