

2½ ZIMMER

ADRESSE

Allmendstrasse 6

GESCHOSS

1. bis 3. Obergeschoss

WHG-NR.

C2.103

C2.203


C2.303

WHG-FLÄCHE

ca. 53.7 m²

AUSSENFLÄCHE

ca. 7.1 m²

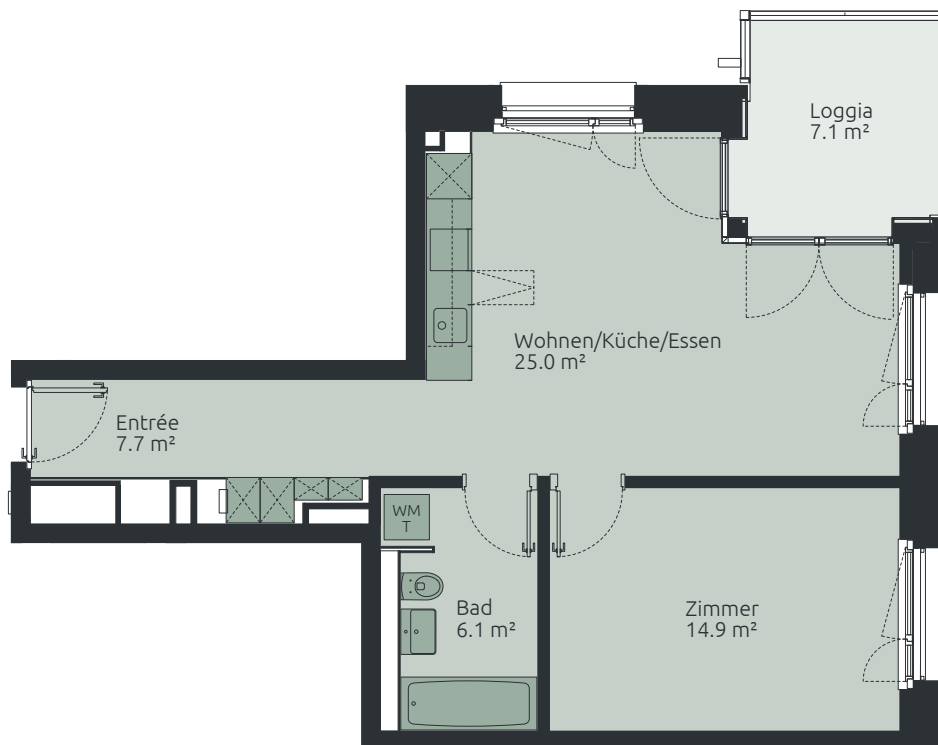

Massstab 1:100



Alle Angaben sind Circaangaben. Änderungen bleiben vorbehalten.

schindler-areal.ch