

## 3½ ZIMMER

### ADRESSE

Schulstrasse 31

### GESCHOSS

1. bis 3. Obergeschoss

### WHG-NR.

C4.104

C4.204


C4.304

### WHG-FLÄCHE

ca. 75.4 m<sup>2</sup>

### AUSSENFLÄCHE

7.1 m<sup>2</sup>

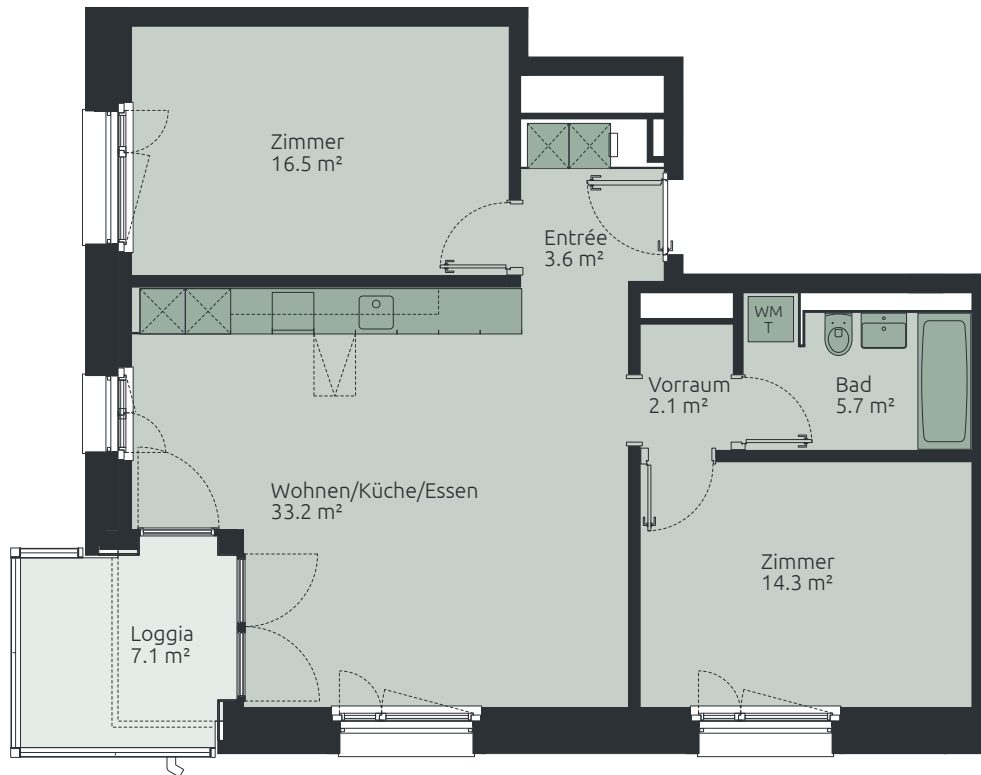

Massstab 1:100



Alle Angaben sind Circaangaben. Änderungen bleiben vorbehalten.

[schindler-areal.ch](http://schindler-areal.ch)