

3½ ZIMMER

ADRESSE

Schulstrasse 31

GESCHOSS

1. bis 3. Obergeschoss

WHG-NR.

C4.101

C4.201


C4.301

WHG-FLÄCHE

ca. 75.3 m²

AUSSENFLÄCHE

ca. 7.1 m²

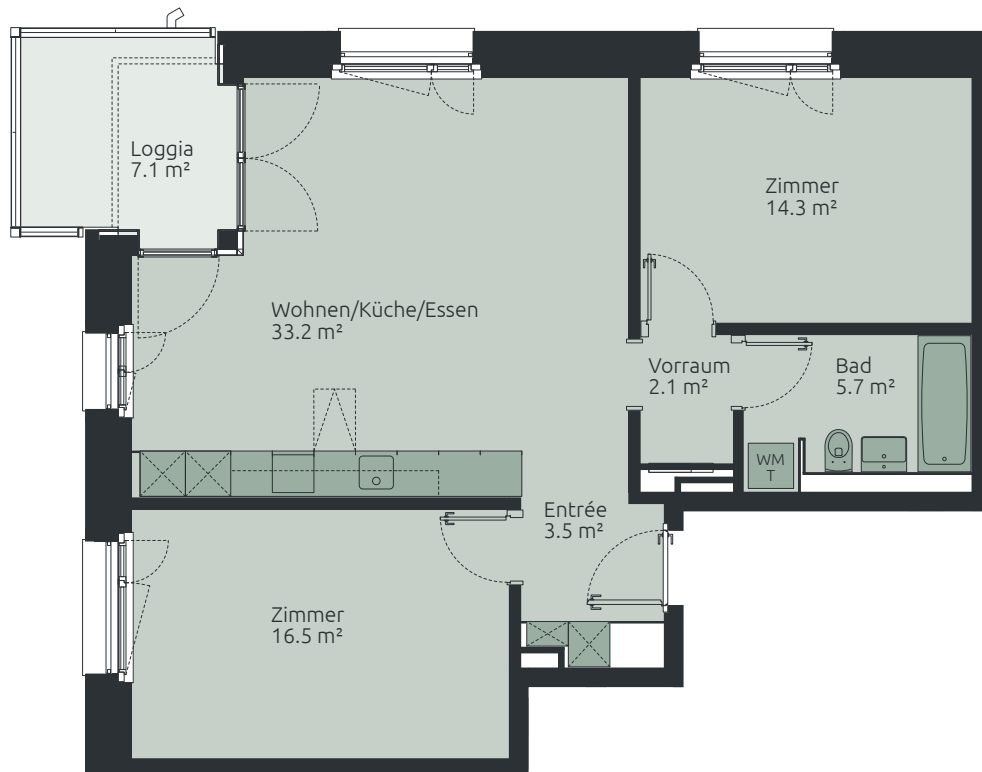

Massstab 1:100



Alle Angaben sind Circaangaben. Änderungen bleiben vorbehalten.

[schindler-areal.ch](https://www.schindler-areal.ch)