



1½ ZIMMER

ADRESSE

Schulstrasse 27b

GESCHOSS

1. bis 3. Obergeschoss

WHG-NR.



D3.102 / D3.202 / D3.302

WHG-FLÄCHE

ca. 28.4 m²

AUSSENFLÄCHE

6.3 m²

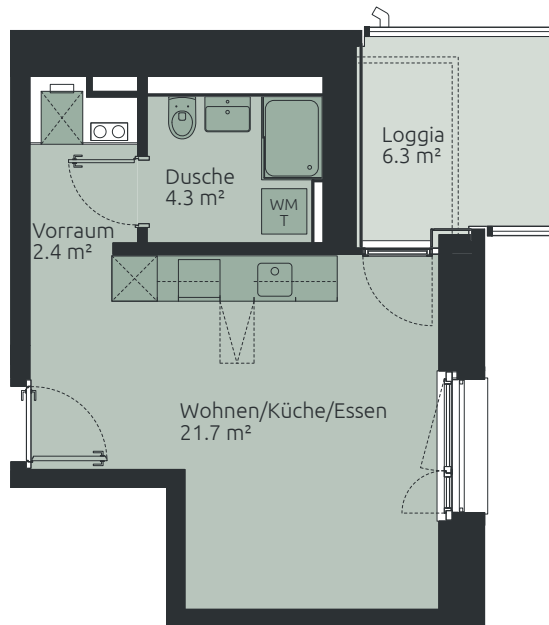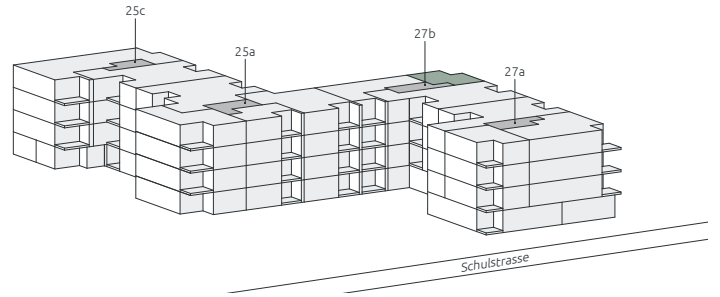

Massstab 1:100



Alle Angaben sind Circaangaben. Änderungen bleiben vorbehalten.

[schindler-areal.ch](https://www.schindler-areal.ch)