

## 4½ ZIMMER

### ADRESSE

Schulstrasse 27a

### GESCHOSS

1. bis 3. Obergeschoss

### WHG-NR.


D4.102 / D4.202 / D4.302

### WHG-FLÄCHE

ca. 104.8 m<sup>2</sup>

### AUSSENFLÄCHE

14.1 m<sup>2</sup>

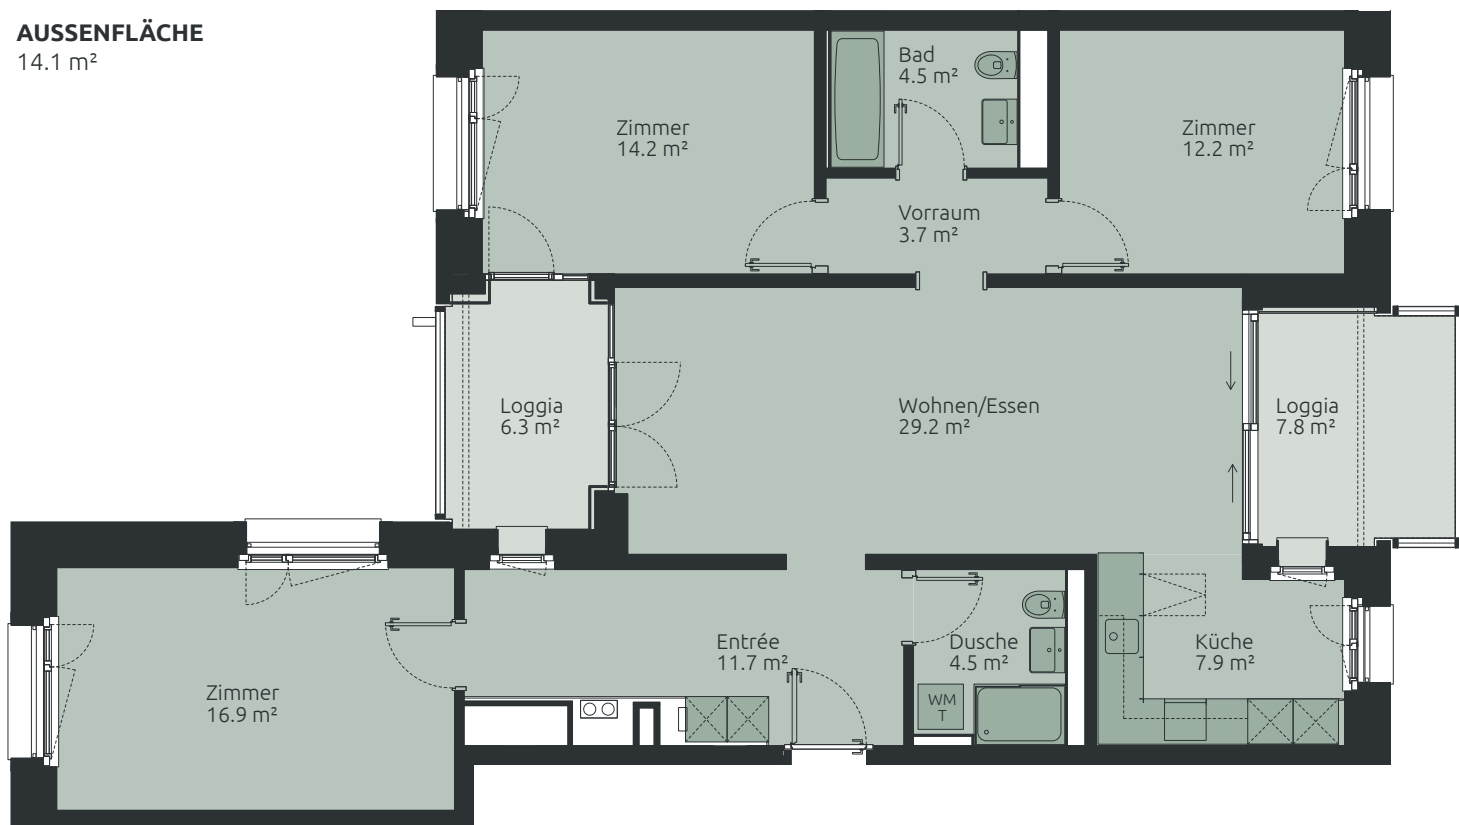

Masstab 1:100



Alle Angaben sind Circaangaben. Änderungen bleiben vorbehalten.

[schindler-areal.ch](http://schindler-areal.ch)