

3½ ZIMMER

ADRESSE

Schulstrasse 27a

GESCHOSS

1. bis 3. Obergeschoss

WHG-NR.


D4.103 / D4.203 / D4.303

WHG-FLÄCHE

ca. 76.6 m²

AUSSENFLÄCHE

7.1 m²

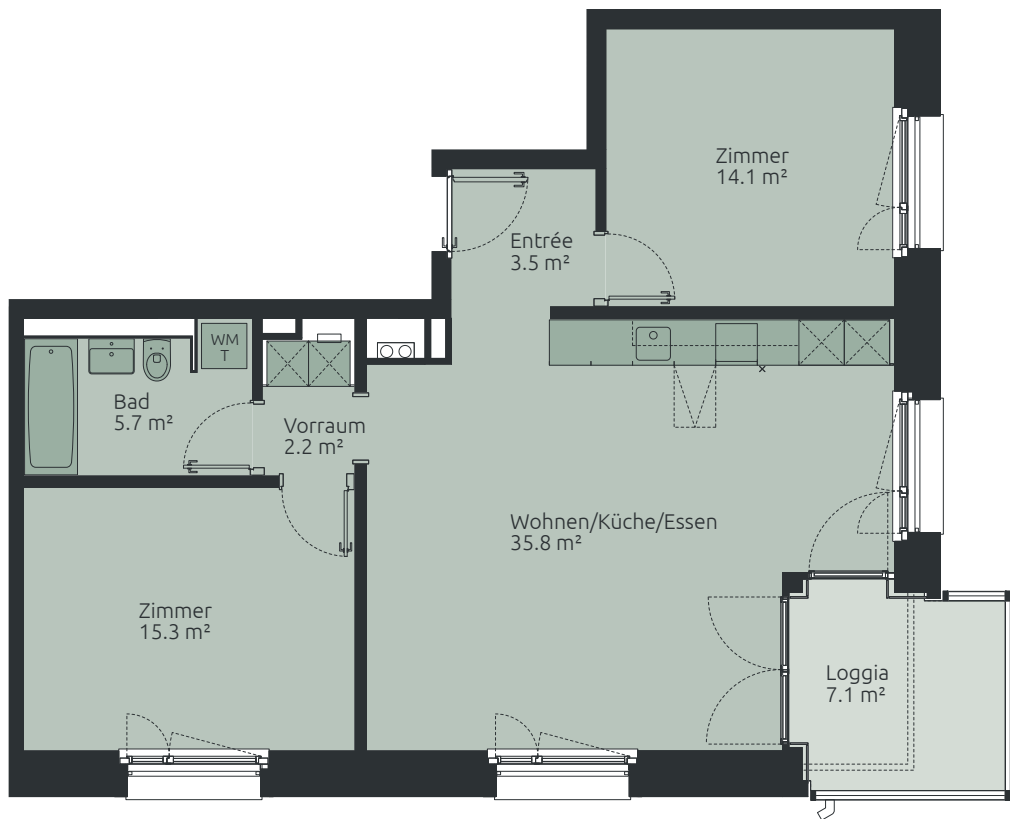

Massstab 1:100



Alle Angaben sind Circaangaben. Änderungen bleiben vorbehalten.

[schindler-areal.ch](https://www.schindler-areal.ch)