



1½ ZIMMER

ADRESSE

Zürcherstrasse 40

GESCHOSS

2. bis 4. Obergeschoss

WHG-NR.

G.203

G.303



G.403

WHG-FLÄCHE

ca. 38.0 m²

AUSSENFLÄCHE

4.2 m²

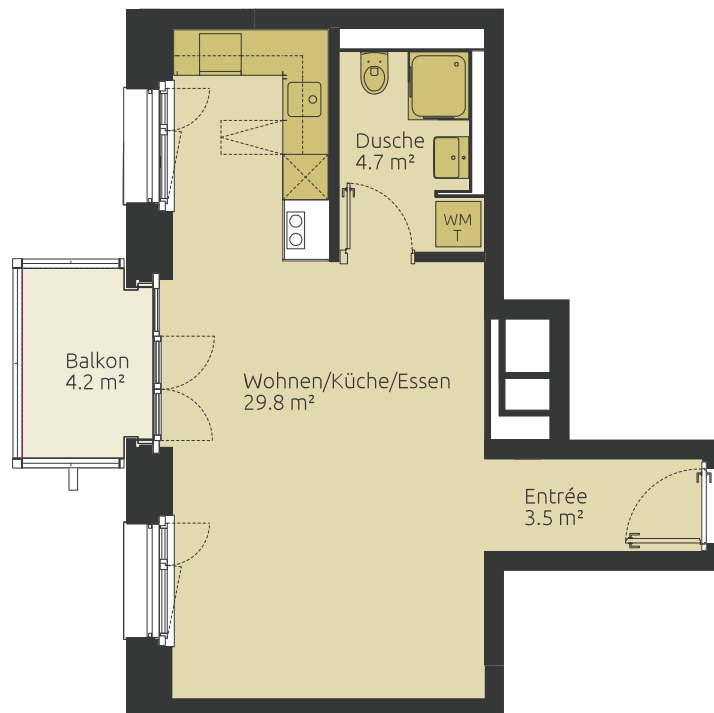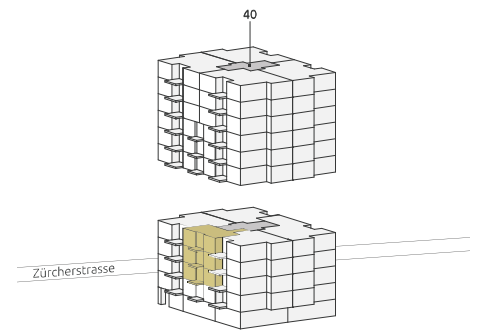

Massstab 1:100



Alle Angaben sind Circaangaben. Änderungen bleiben vorbehalten.

schindler-areal.ch