



3½ ZIMMER

ADRESSE

Zürcherstrasse 40

GESCHOSS

5. bis 7. Obergeschoss

WHG-NR.

G.505

G.605



G.705

WHG-FLÄCHE

ca. 77.7 m²

AUSSENFLÄCHE

8.1 m²

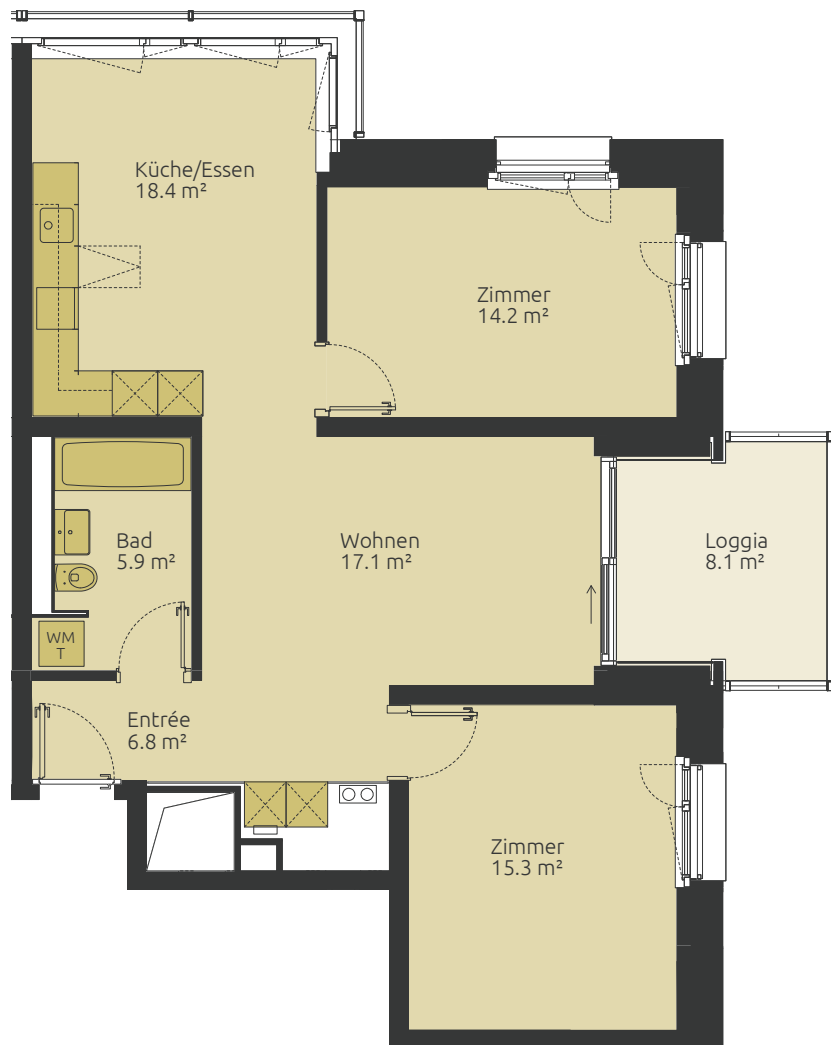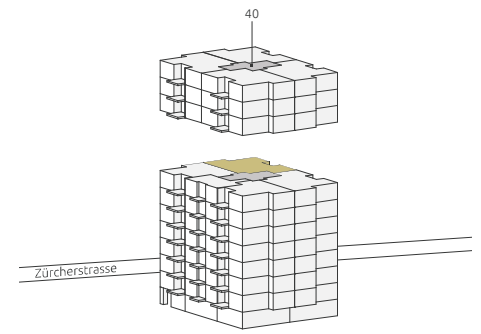

Massstab 1:100



Alle Angaben sind Circaangaben. Änderungen bleiben vorbehalten.

schindler-areal.ch