

3½ ZIMMER

ADRESSE

Zürcherstrasse 40

GESCHOSS

8. bis 10. Obergeschoss

WHG-NR.

G.804

G.904


G.1004

WHG-FLÄCHE

ca. 79.6 m²

AUSSENFLÄCHE

8.1 m²

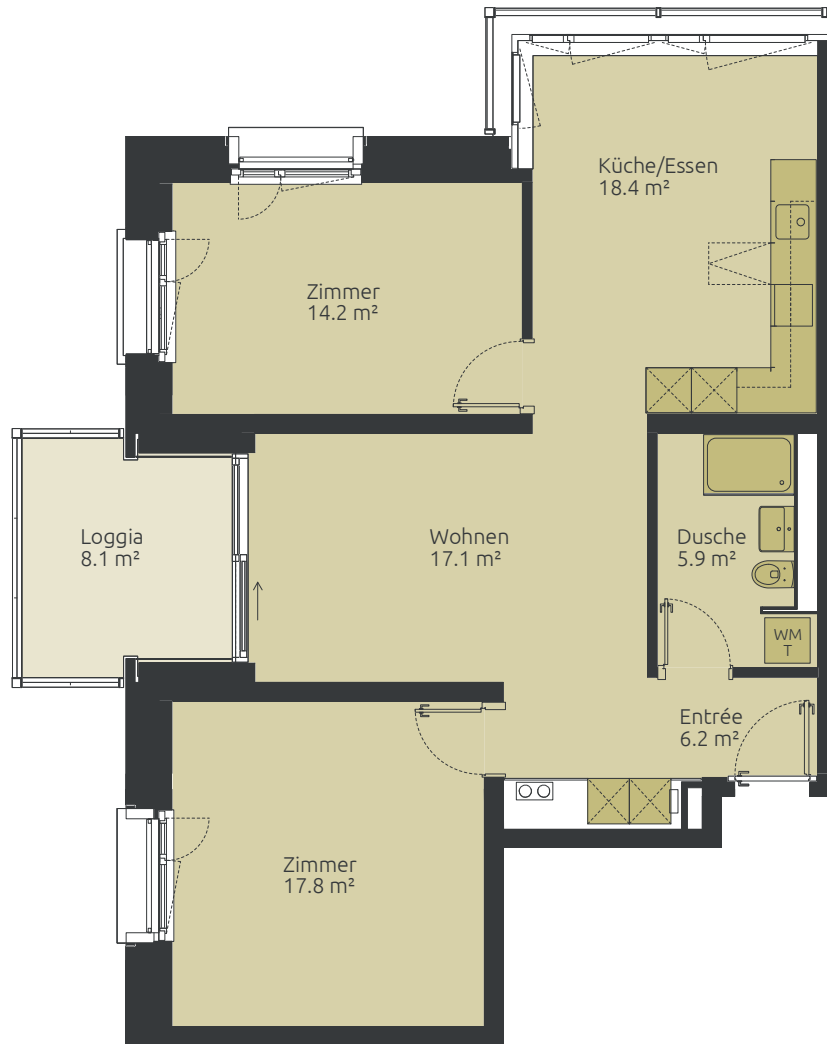

Massstab 1:100



Alle Angaben sind Circaangaben. Änderungen bleiben vorbehalten.

schindler-areal.ch