

## 2½ ZIMMER

### ADRESSE

Schulstrasse 29

### GESCHOSS

5. bis 7. Obergeschoss

### WHG-NR.

H.504

H.604


H.704

### WHG-FLÄCHE

ca. 61.8 m<sup>2</sup>

### AUSSENFLÄCHE

8.1 m<sup>2</sup>

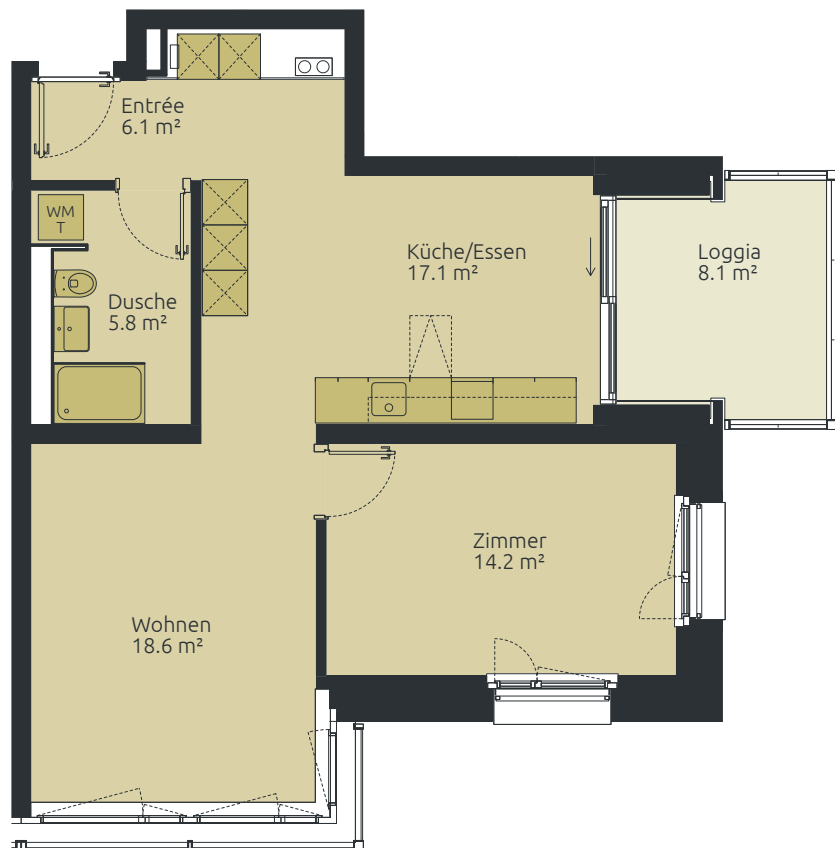

Massstab 1:100



Alle Angaben sind Circaangaben. Änderungen bleiben vorbehalten.

[schindler-areal.ch](http://schindler-areal.ch)