



3½ ZIMMER

ADRESSE

Schulstrasse 29

GESCHOSS

8. bis 10. Obergeschoss

WHG-NR.

H.802

H.902



H.1002

WHG-FLÄCHE

ca. 82.8 m²

AUSSENFLÄCHE

8.1 m²

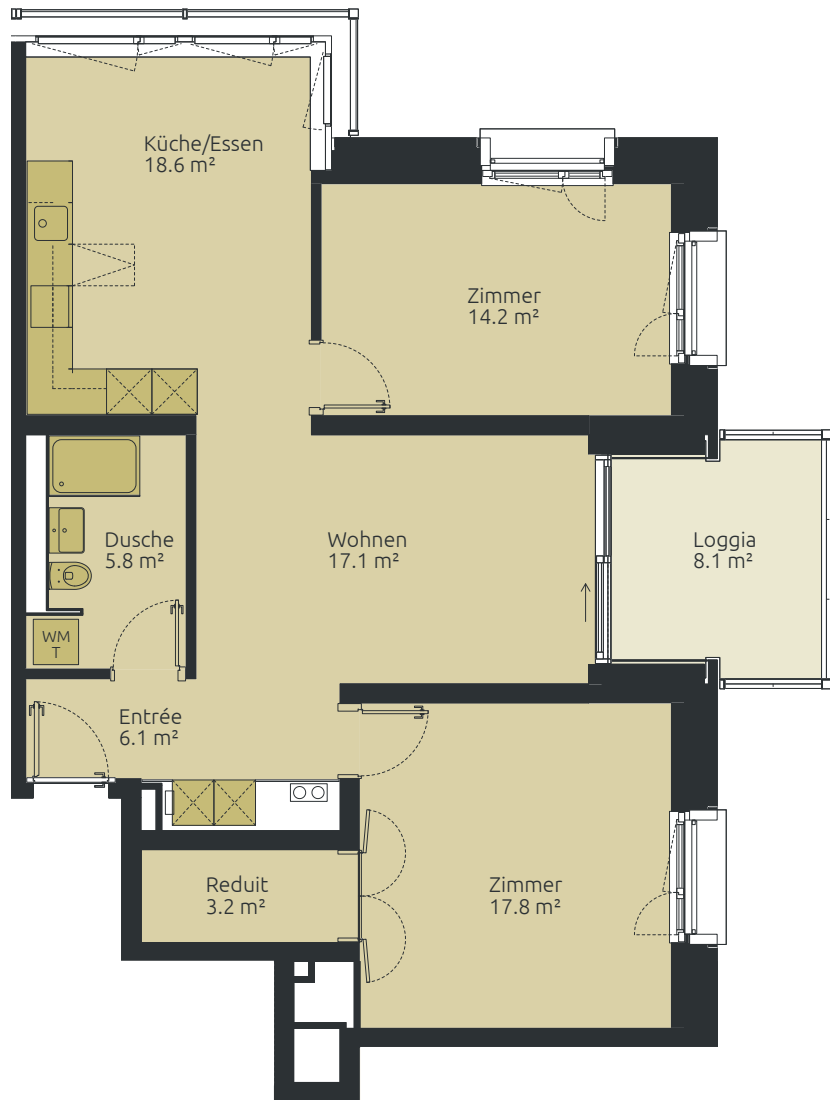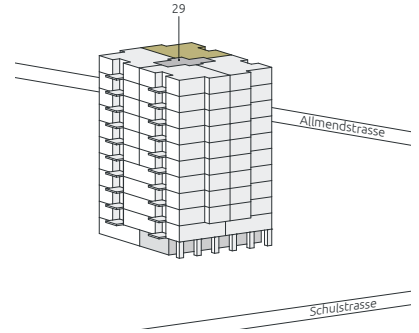

Massstab 1:100



Alle Angaben sind Circaangaben. Änderungen bleiben vorbehalten.

schindler-areal.ch