

Erdgeschoss

# 2½ Zimmer

Wohnfläche: 63.0 m<sup>2</sup>



Balkon: 11.5 m<sup>2</sup>

Wohnungsnummern:

7-EG-2 | 9-EG-2 | 17-EG-2 | 19-EG-2

sihl  
Manegg West

Spindelstrasse 7/9/17/19

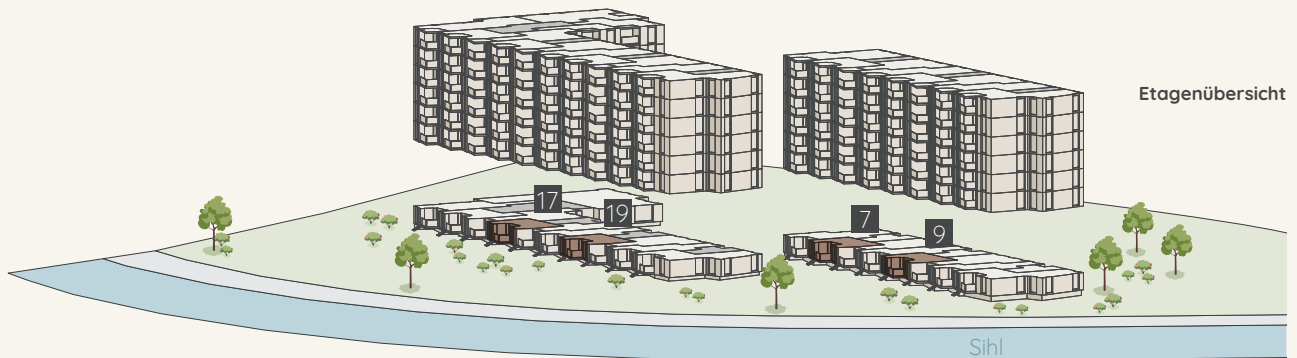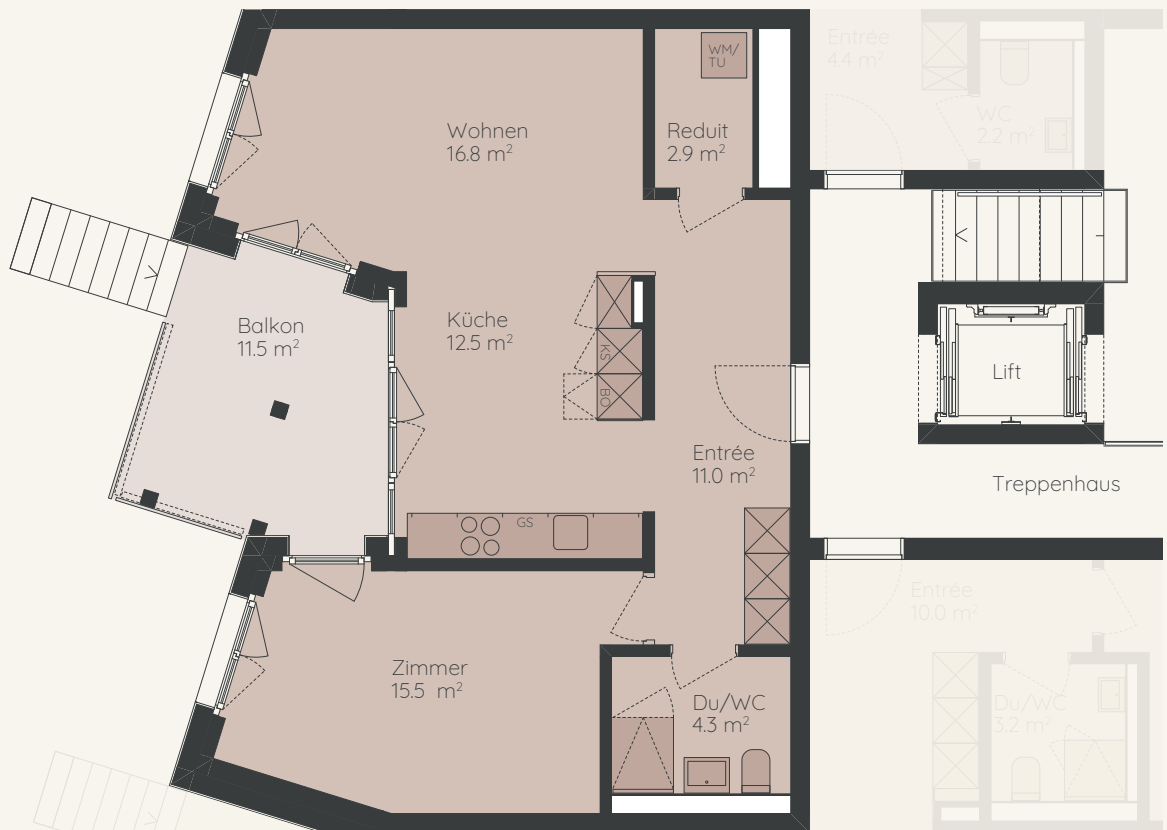

Massstab 1:100



Alle Quadratmeter-Angaben sind ca.-Angaben.  
Alle Angaben ohne Gewähr. Änderungen bleiben vorbehalten.

livit