

Erdgeschoss


2½ Zimmer

Wohnfläche: 95.4m²


Balkon: 12.1 m²

Wohnungsnummern:

15-EG-2

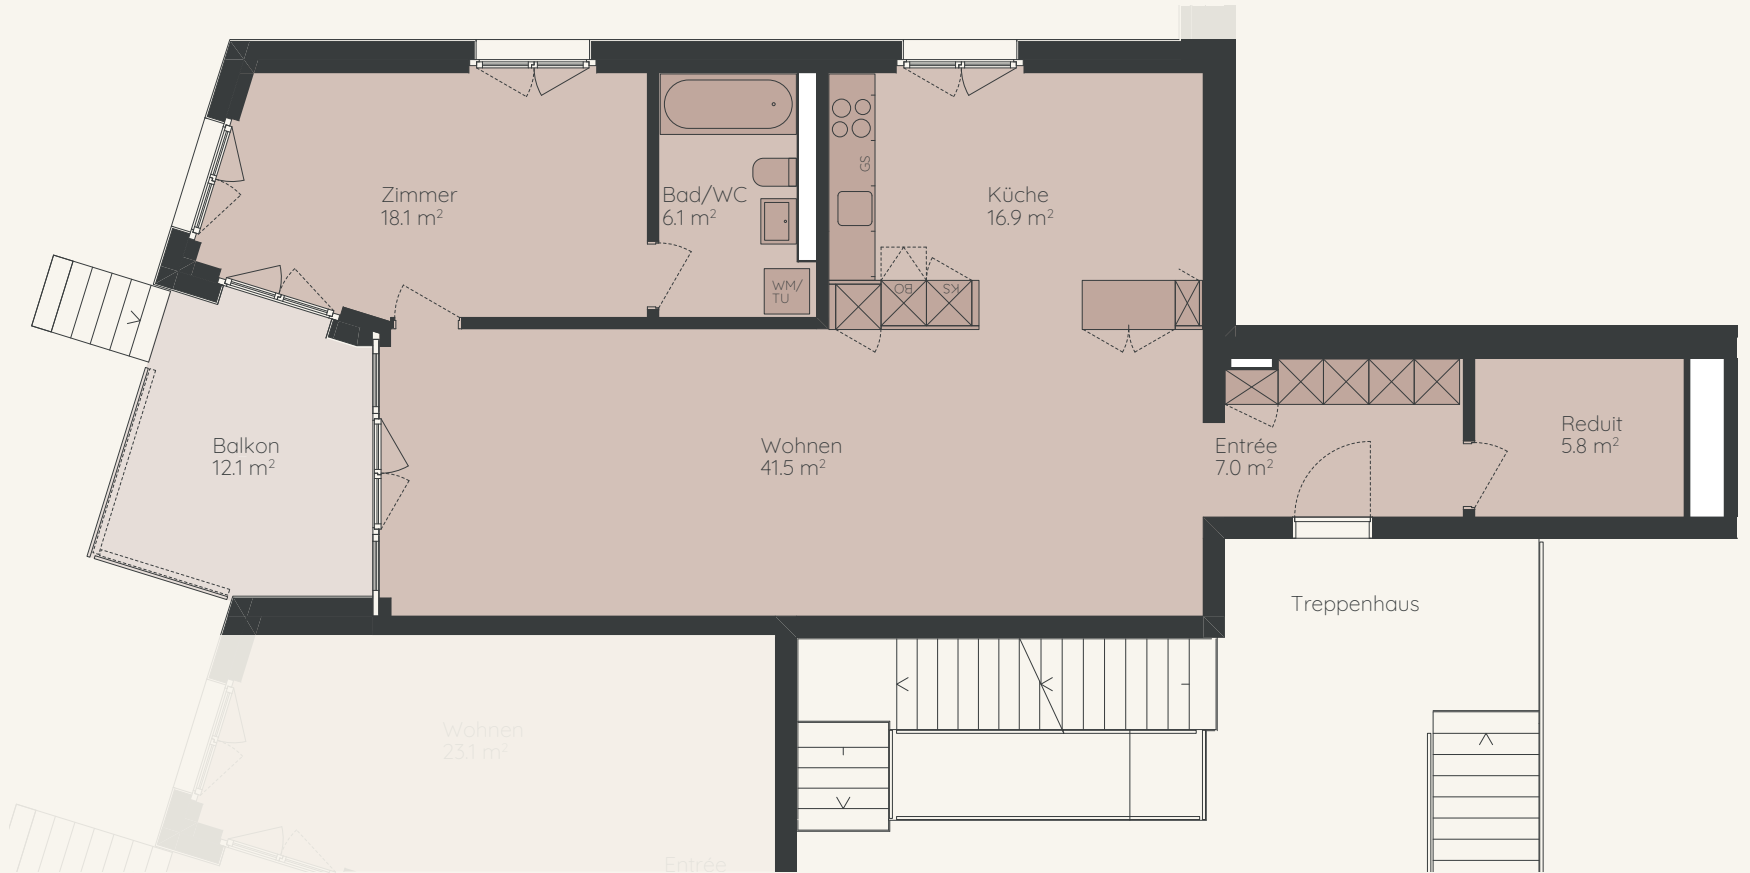

Massstab 1:100

 

Alle Quadratmeter-Angaben sind ca.-Angaben.
Alle Angaben ohne Gewähr. Änderungen bleiben vorbehalten.