

4½ Zimmer

sihl
Manegg West


Wohnfläche: 115.6 m²

Balkon: 11.1 m²

Wohnungsnummern:

11-OG1-1 | 11-OG2-1 | 11-OG3-1 | 11-OG4-1 | 11-OG5-1 | 11-OG6-1 |

21-OG1-1 | 21-OG2-1 | 21-OG3-1 | 21-OG4-1 | 21-OG5-1 | 21-OG6-1

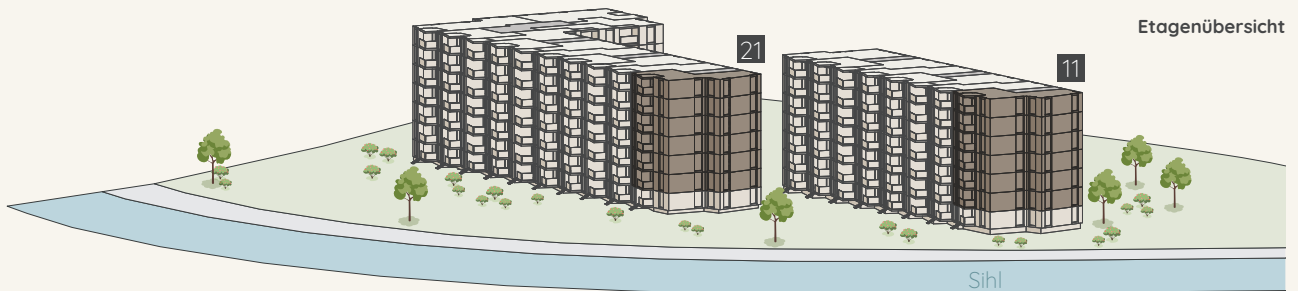

Massstab 1:100



Alle Quadratmeter-Angaben sind ca.-Angaben.
Alle Angaben ohne Gewähr. Änderungen bleiben vorbehalten.

livit