


1-Zimmer-Wohnung

Stationsstrasse 55C, 8424 Embrach

Wohnungs-Nr.	1.3
Stockwerk	Dachgeschoss
Wohnfläche	ca. 40.1 m ²
Terrasse	ca. 11.9 m ²
Estrich	ca. 53.9 m ²

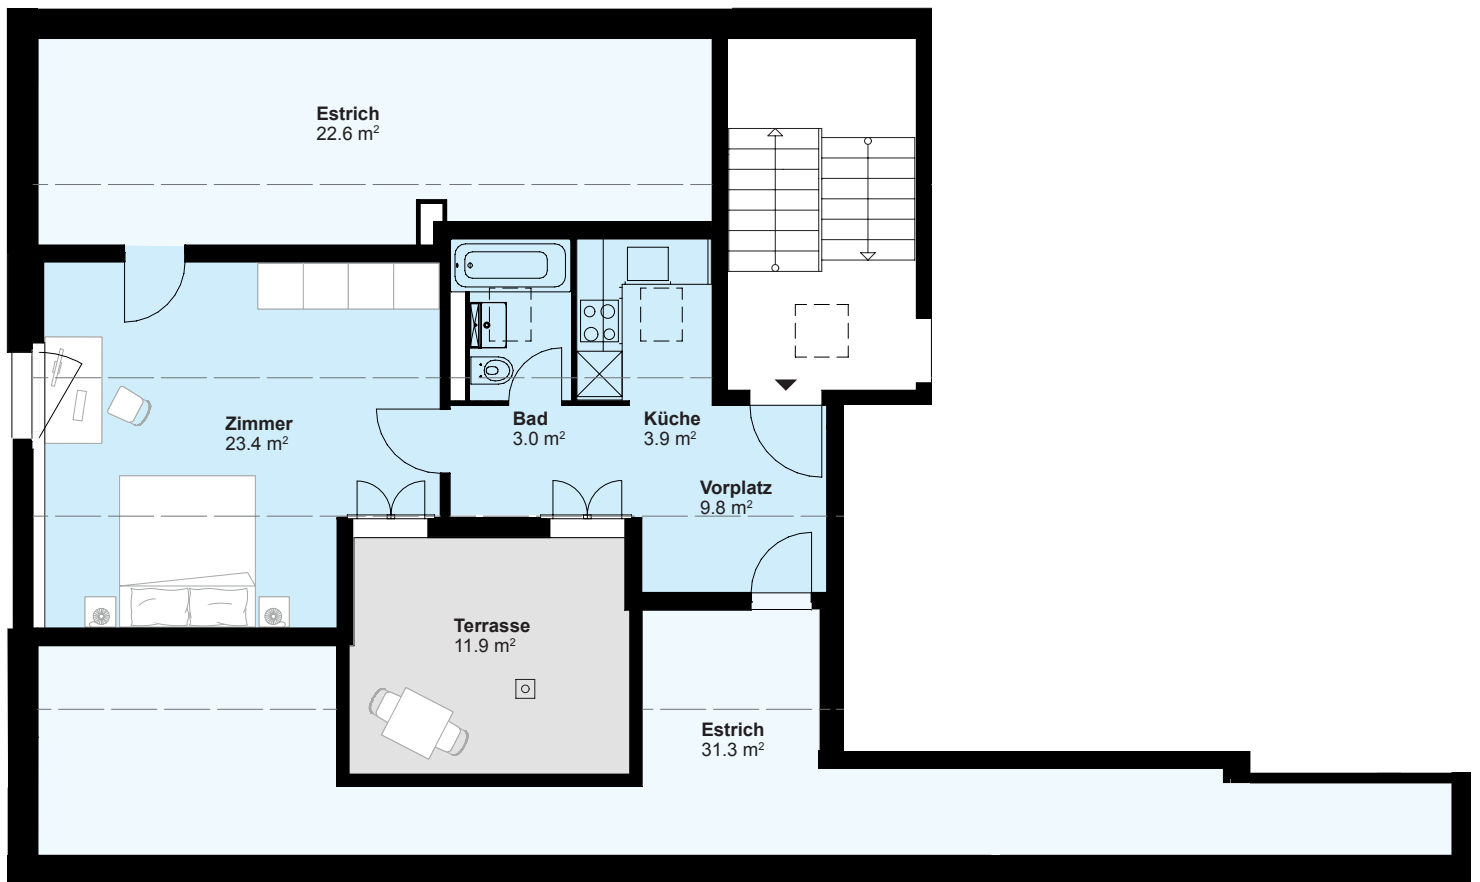

0 1 2 3 4 5m M=1:100

Sämtliche Angaben, Visualisierungen und Grundrisse dienen der allgemeinen Information und erfolgen ohne Gewähr. Sie bilden keinen Bestandteil einer vertraglichen Vereinbarung. Ausführungsbedingte Änderungen und Anpassungen bleiben vorbehalten.