


**1½ Zimmer**  
3. OBERGESCHOSS

HAUS B

Wohnungsnummer  
B14

Wohnfläche  
ca. 41.8 m<sup>2</sup>

Aussenfläche  
ca. 9.2 m<sup>2</sup>

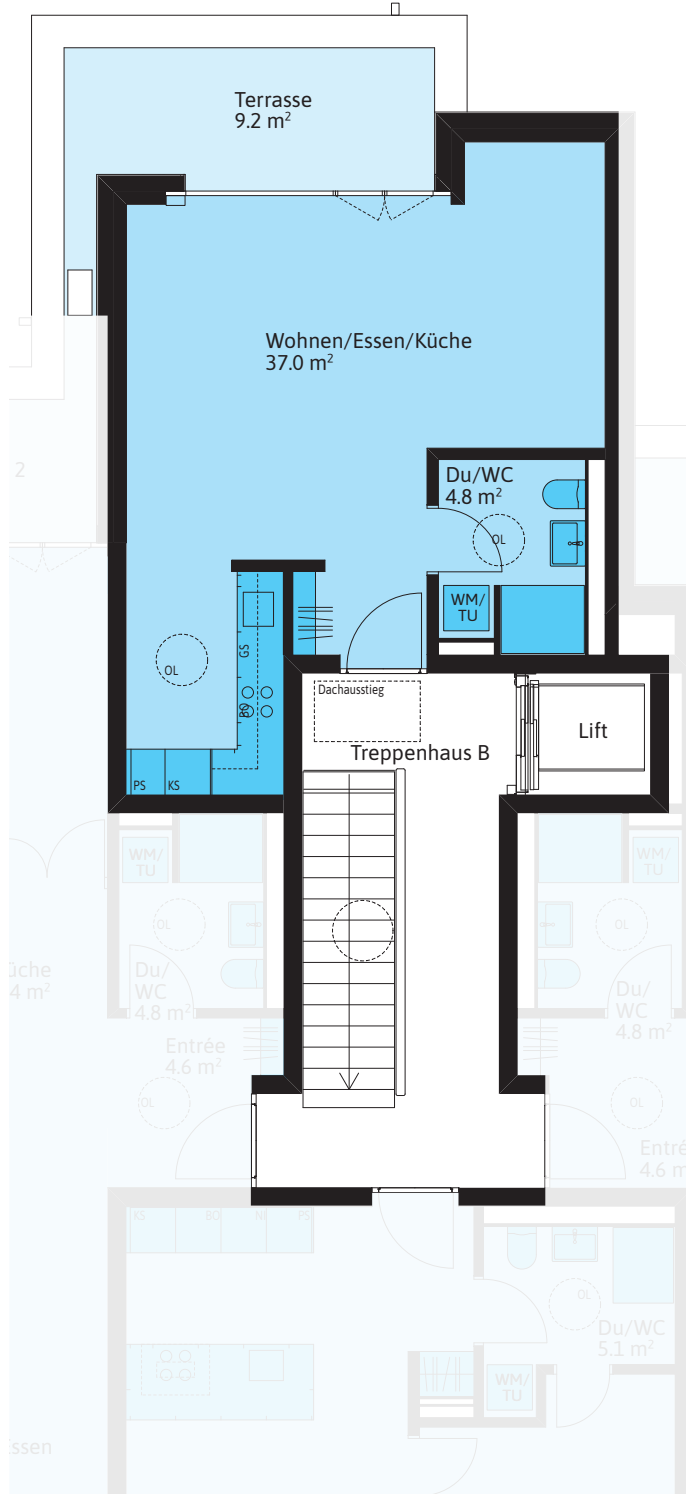

Alle Angaben sind Circaangaben. Änderungen bleiben vorbehalten.