




4½ Zimmer
DACHGESCHOSS

HAUS A

Wohnungsnummer
A16

Wohnfläche
ca. 118.7 m²

Aussenfläche
ca. 56.5 m²

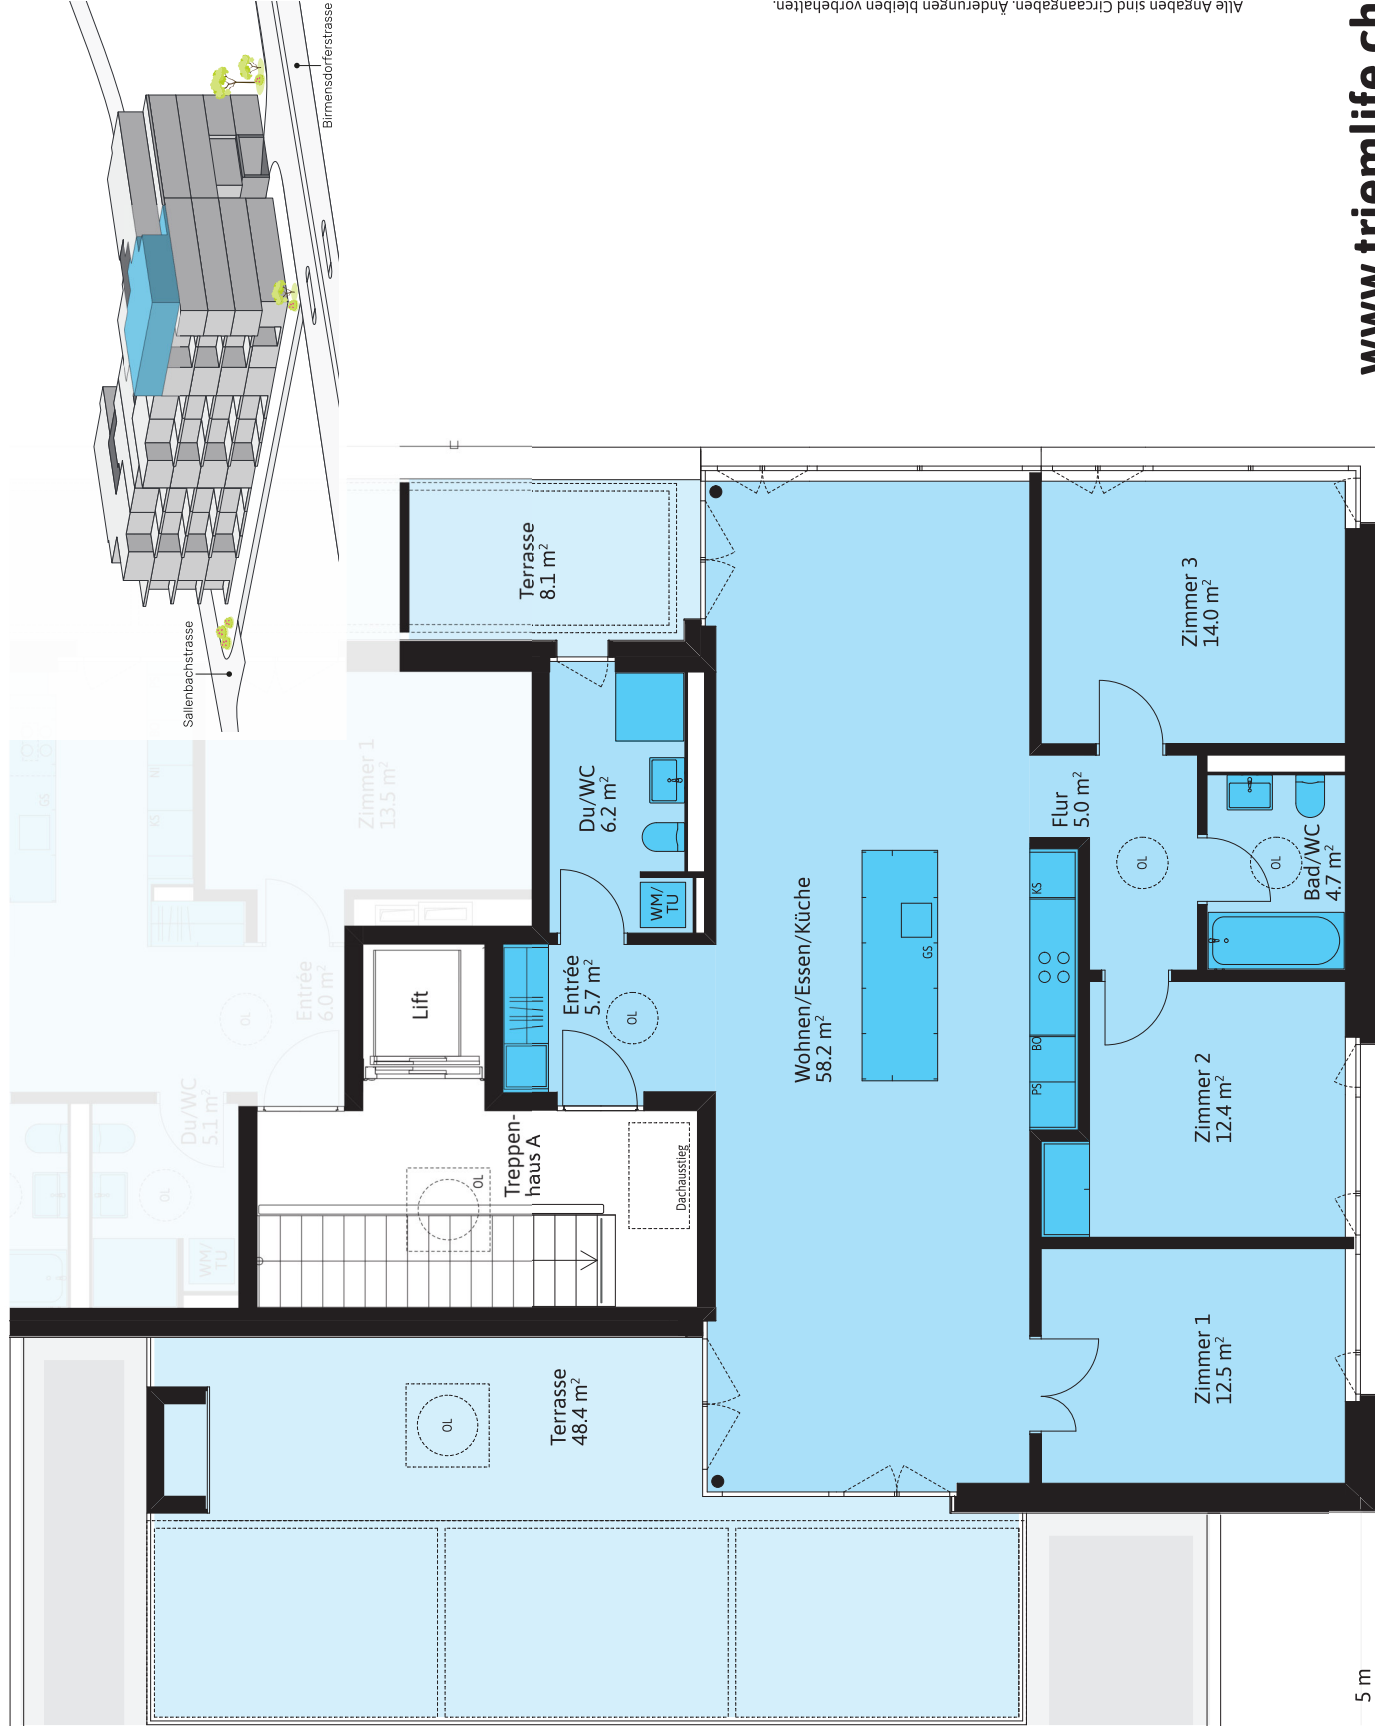

Sallenbachstrasse

Birmensdorfstrasse

Alle Angaben sind Circaangaben. Änderungen bleiben vorbehalten.

www.triemlife.ch