

2½ Zimmer


ERD- BIS 2. OBERGESCHOSS

HAUS B

Wohnungsnummer
B01 / B05 / B09

Wohnfläche
ca. 63.8 m²

Aussenfläche
ca. 9.5 m²

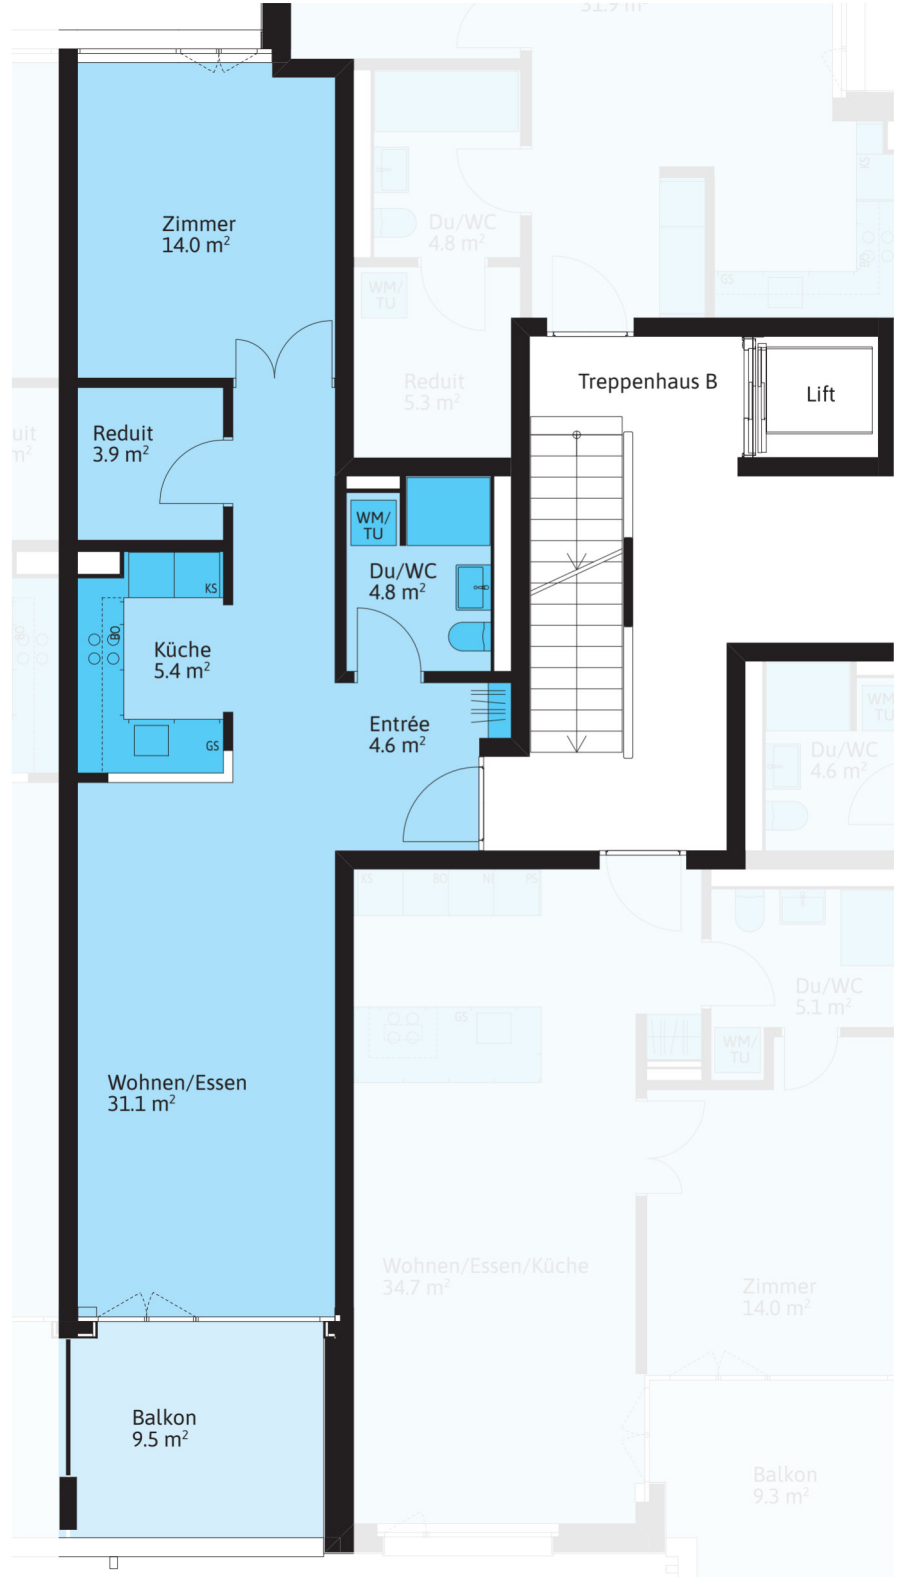

Alle Angaben sind Circaangaben. Änderungen bleiben vorbehalten.



1:100 

www.triemlife.ch