



**2½ Zimmer**  
3. OBERGESCHOSS

HAUS C

Wohnungsnummer  
C11

Wohnfläche  
ca. 57.4 m<sup>2</sup>

Aussenfläche  
ca. 23.7 m<sup>2</sup>

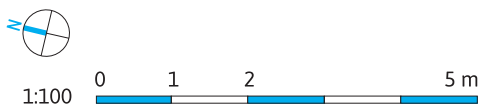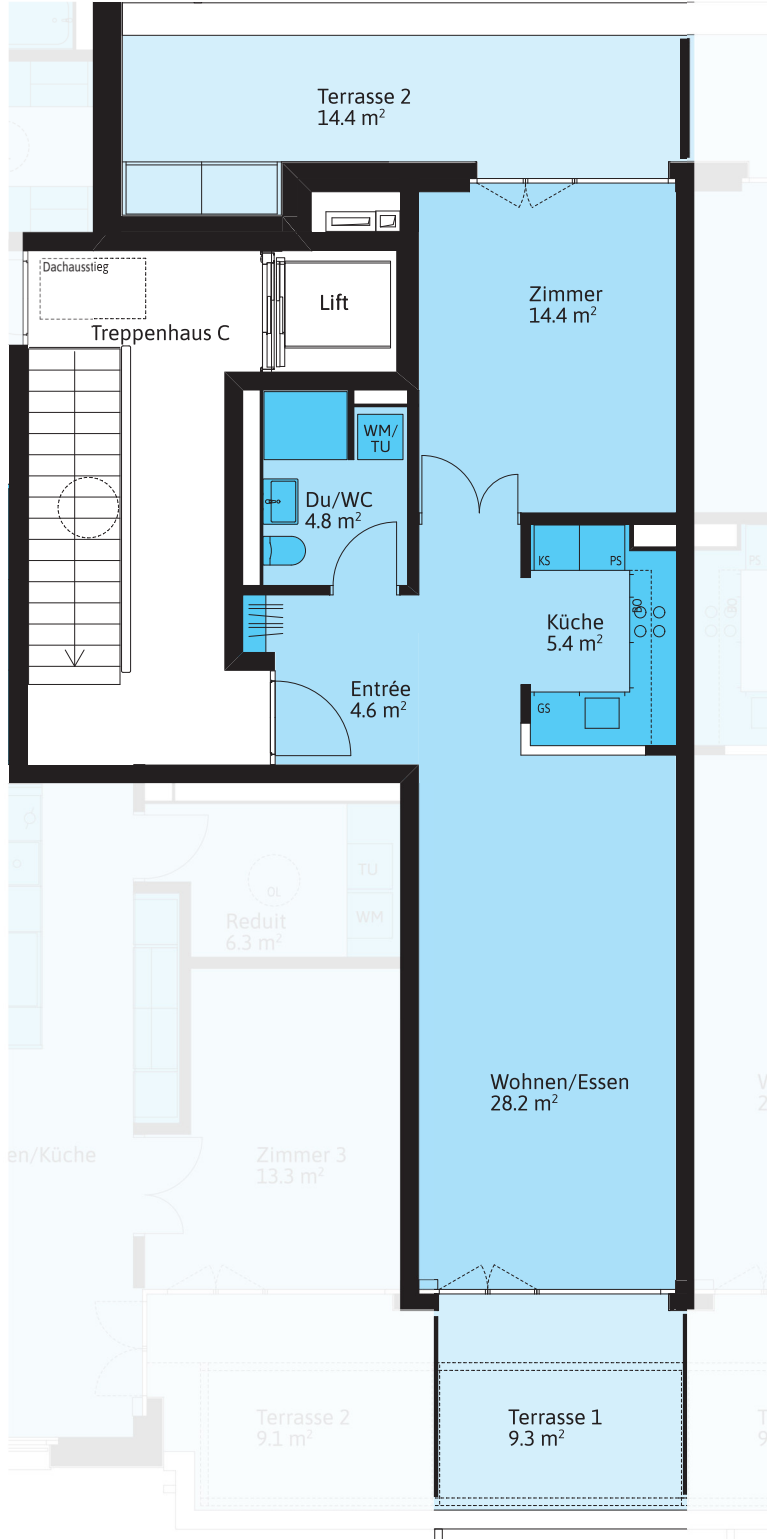

Alle Angaben sind Circaangaben. Änderungen bleiben vorbehalten.