



2 ZIMMER

ERDGESCHOSS

TURMALIN ZÜRICH

ZELTWEG 68

Wohnungsnummer: 002
Wohnfläche: 44.6 m²
Aussenfläche: 6.7 m²
Gartenfläche: 46.5 m²

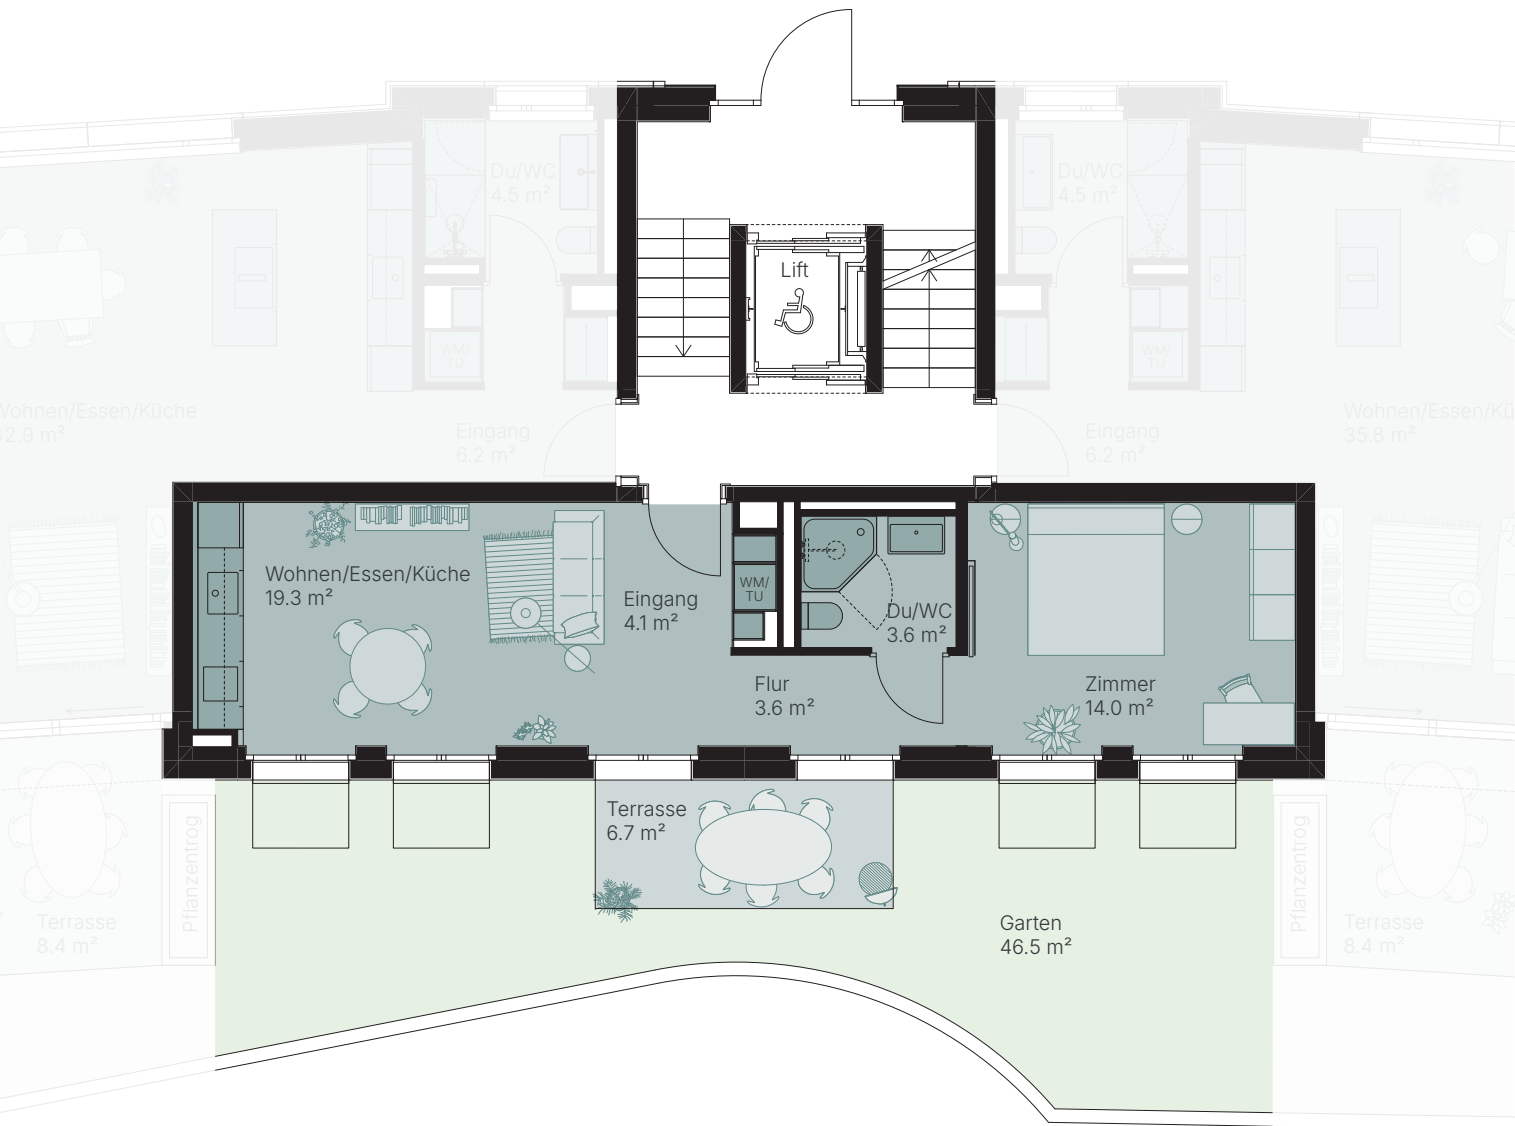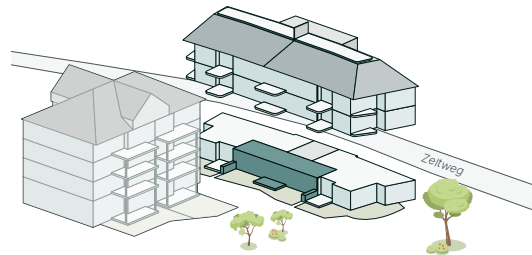

1:100 0 1 2 5 m

Alle Angaben sind Circaangaben. Änderungen bleiben vorbehalten.

www.turmalin-zh.ch