



3½ ZIMMER

1./2. OBERGESCHOSS

TURMALIN ZÜRICH

ZELTWEG 68

Wohnungsnummer: 101/201
Wohnfläche: 79.4 m²
Aussenfläche: 11.7 m²

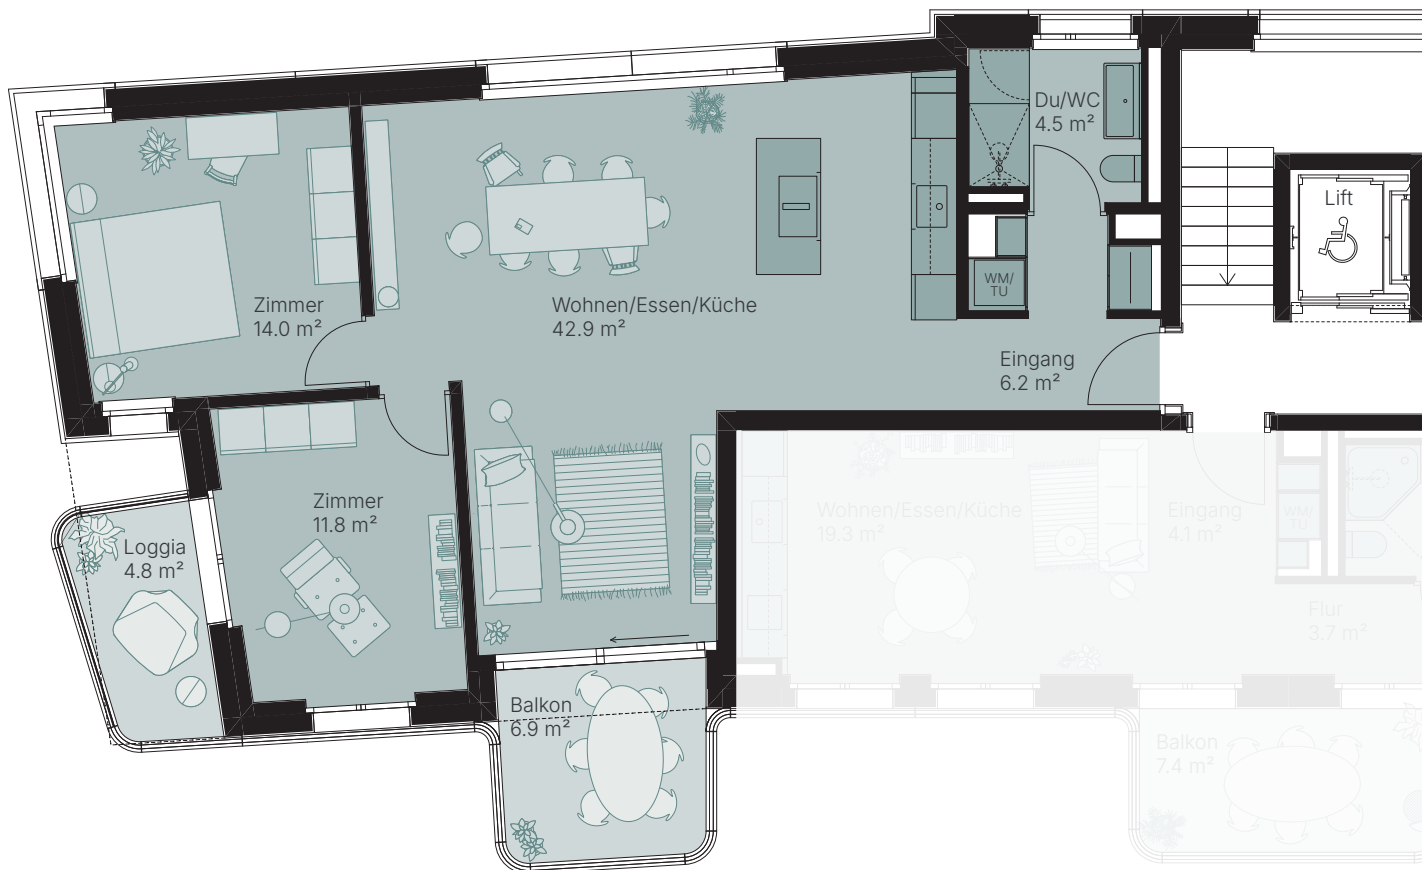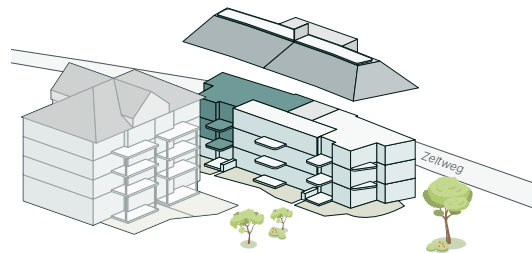

1:100 0 1 2 5 m

Alle Angaben sind Circaangaben. Änderungen bleiben vorbehalten.

www.turmalin-zh.ch