

2½ ZIMMER

DACHGESCHOSS



Seite 1/2

TURMALIN ZÜRICH

ZELTWEG 68

Wohnungsnummer: 301
Wohnflächen:
Bis Innenkant Aussenwände: 106.7 m²
Bis Dachschräge 1.2 m: 88.8 m²
Aussenfläche: 36.1 m²

- Raumhöhe durchgehend 2.5 m
- Bereich mit Dachschräge
- - - Bereich Raumhöhe 1.2 m

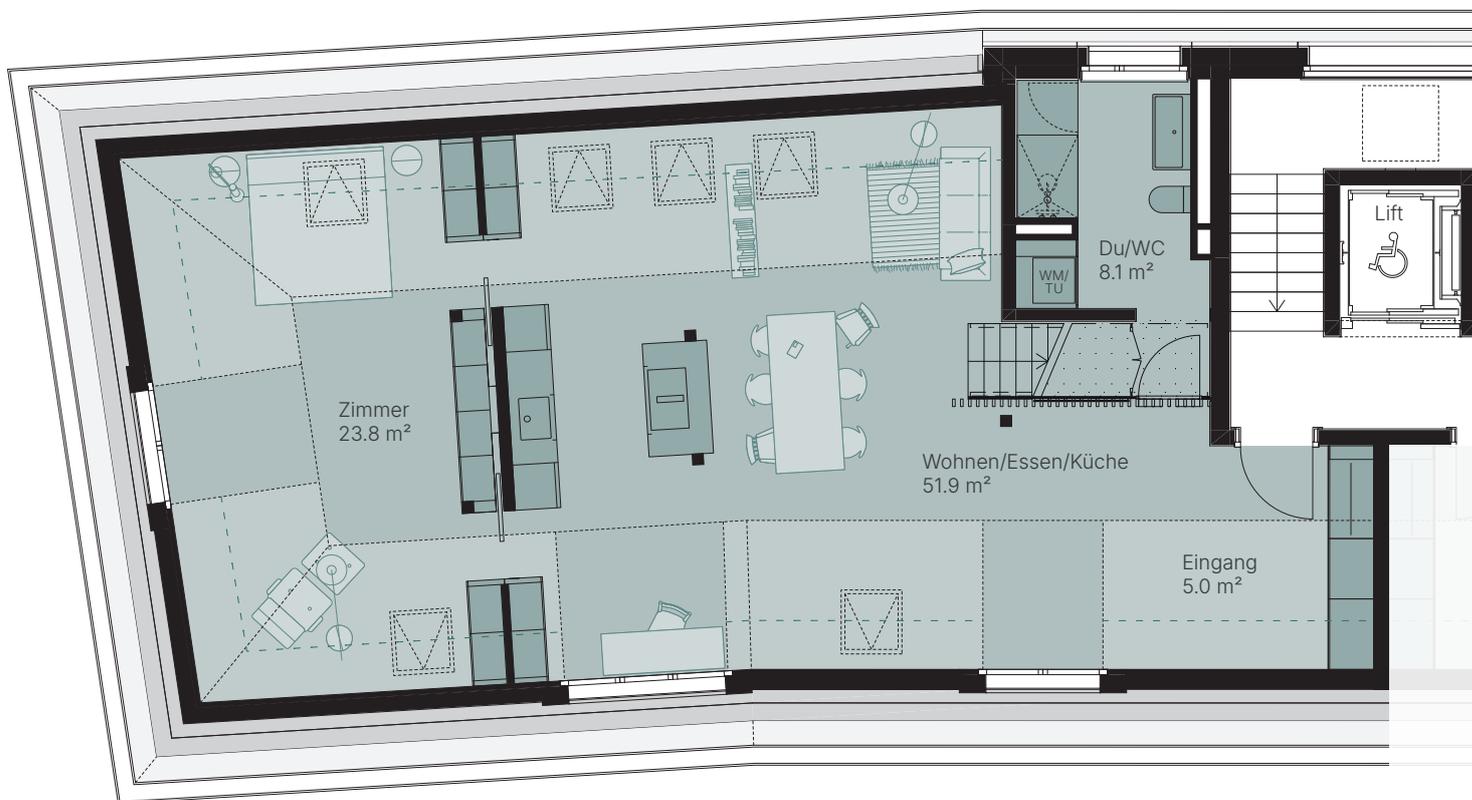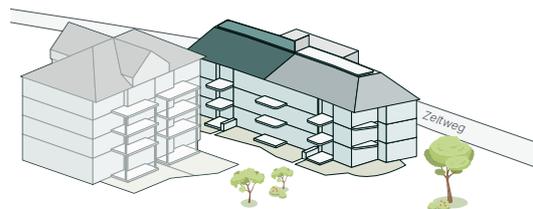

1:100 0 1 2 5 m

Alle Angaben sind Circaangaben. Änderungen bleiben vorbehalten.

www.turmalin-zh.ch

2½ ZIMMER



DACHGESCHOSS

Seite 2/2

TURMALIN ZÜRICH

ZELTWEG 68

Wohnungsnummer: 301
Wohnflächen:
Bis Innenkant Aussenwände: 106.7 m²
Bis Dachschräge: 88.8 m²
Aussenfläche: 36.1 m²

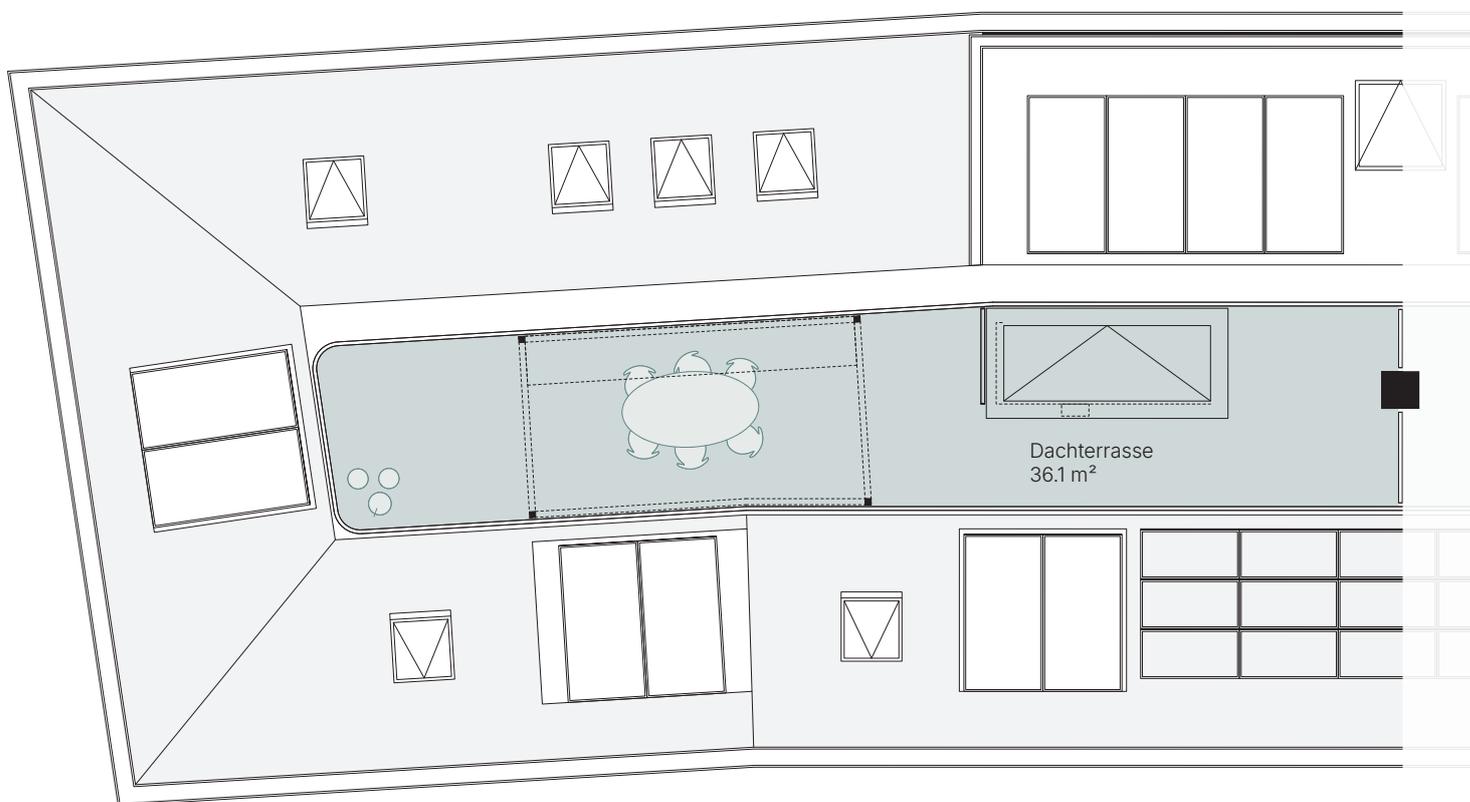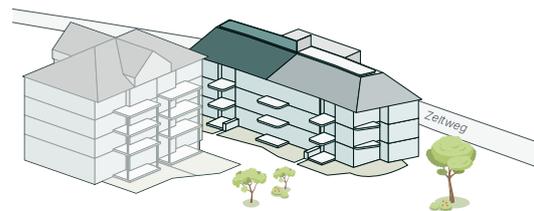

1:100 0 1 2 5 m

Alle Angaben sind Circaangaben. Änderungen bleiben vorbehalten.

www.turmalin-zh.ch