

2½ ZIMMER


DACHGESCHOSS

Seite 1/2

TURMALIN ZÜRICH

ZELTWEG 68

Wohnungsnummer: 302
Wohnflächen:
Bis Innenkant Aussenwände: 95.2 m²
Bis Dachschräge 1.2 m: 79.5 m²
Aussenfläche: 31.7 m²

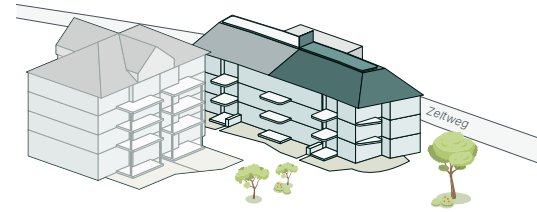

- Raumhöhe durchgehend 2.5 m
- Bereich mit Dachschräge
- - - Bereich Raumhöhe 1.2 m



1:100 0 1 2 5 m

Alle Angaben sind Circaangaben. Änderungen bleiben vorbehalten.

www.turmalin-zh.ch

2½ ZIMMER



DACHGESCHOSS

Seite 2/2

TURMALIN ZÜRICH

ZELTWEG 68

Wohnungsnummer: 302
Wohnflächen:
Bis Innenkant Aussenwände: 95.2 m²
Bis Dachschräge: 79.5 m²
Aussenfläche: 31.7 m²

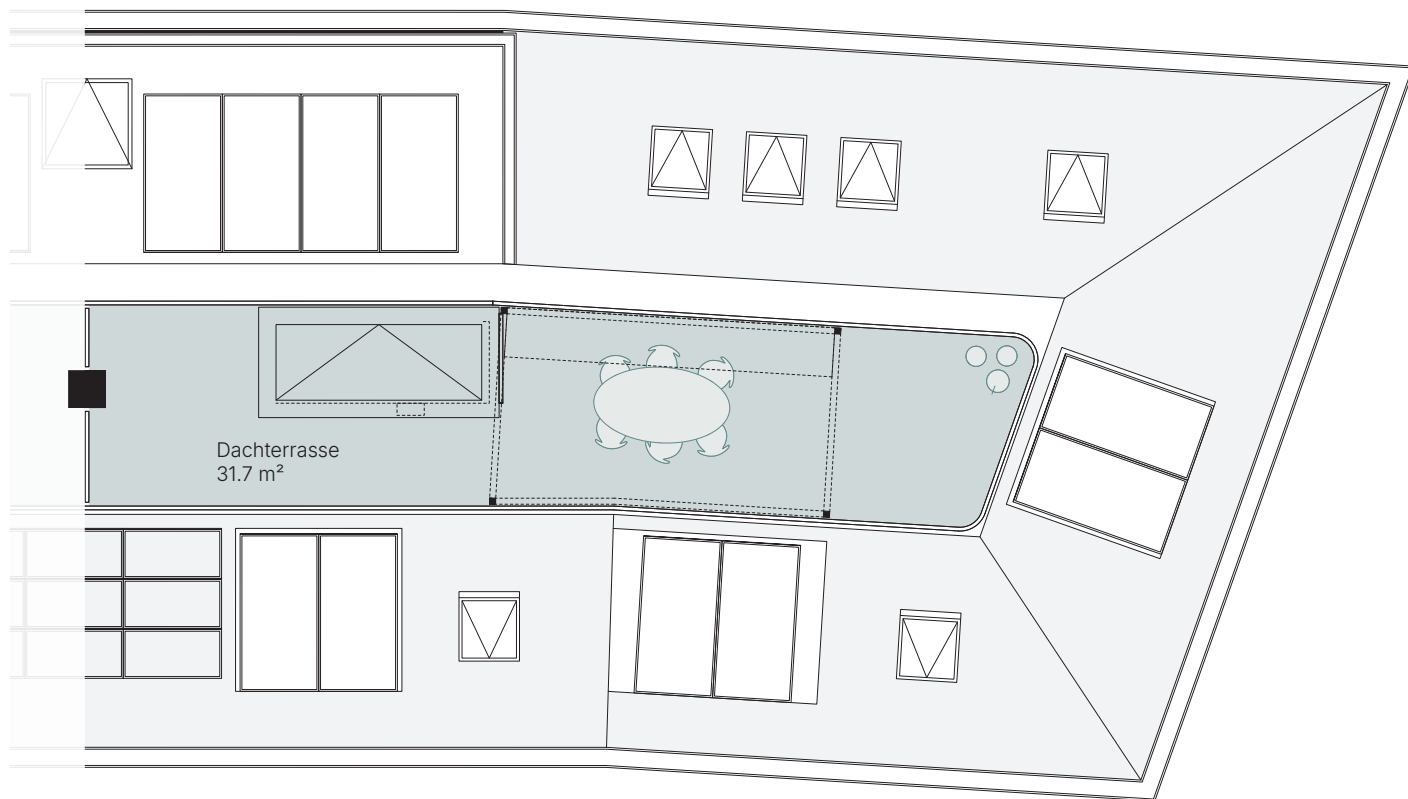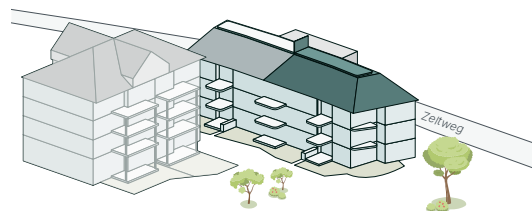

1:100 0 1 2 5 m

Alle Angaben sind Circaangaben. Änderungen bleiben vorbehalten.

www.turmalin-zh.ch