


1½ Zimmer

ERD- BIS 2. OBERGESCHOSS



Bucheggstrasse 130

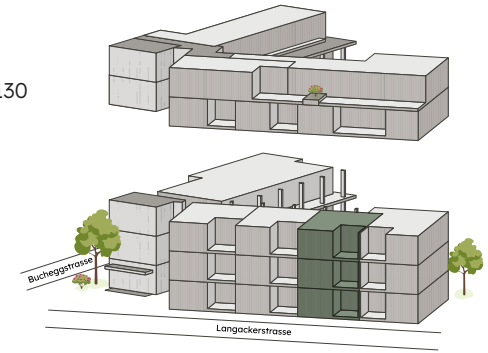

WOHNUNGSFLÄCHE

35.7 m²

WHG-NR.

0.05


1.05

2.04

Loggia

5.5 m²

Alle Angaben sind Circoangaben. Änderungen bleiben vorbehalten.

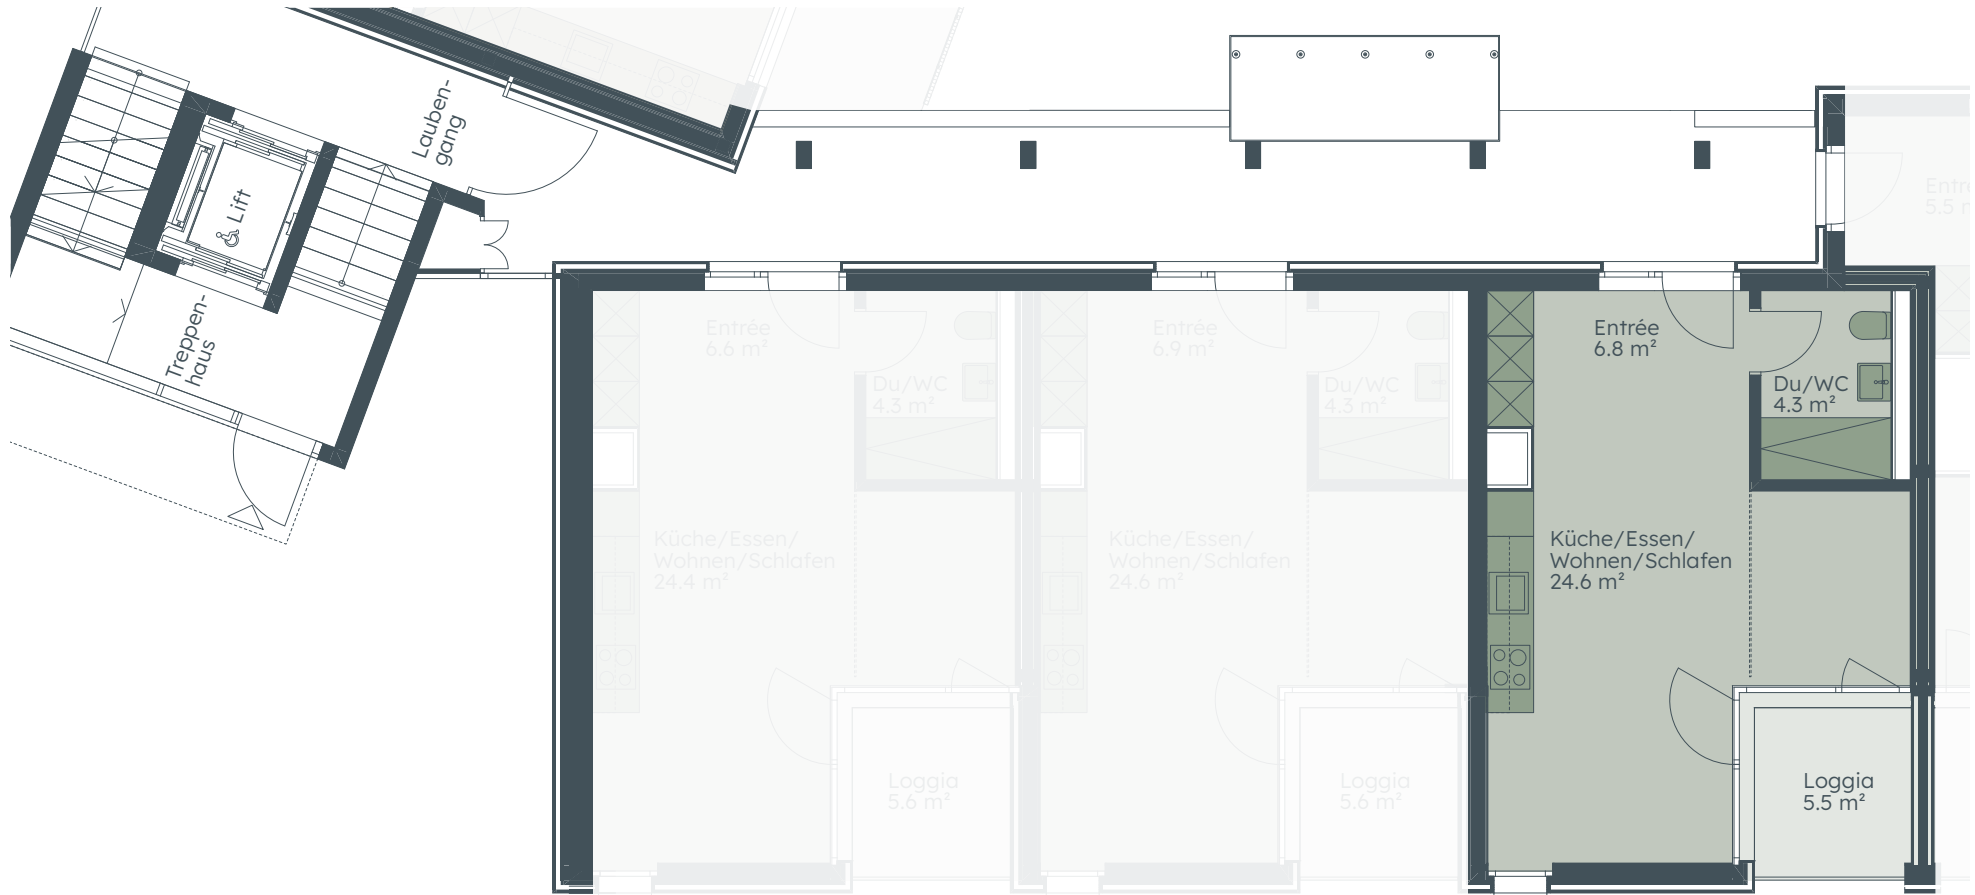

1:100 0 1 2 5 m

www.urby-zuerich.ch