

4½ Zimmer

2. OBERGESCHOSS

WOHNUNGSFLÄCHE

118.5 m²

WHG-NR.


2.01

Balkon


37.4 m²



Bucheggstrasse 130

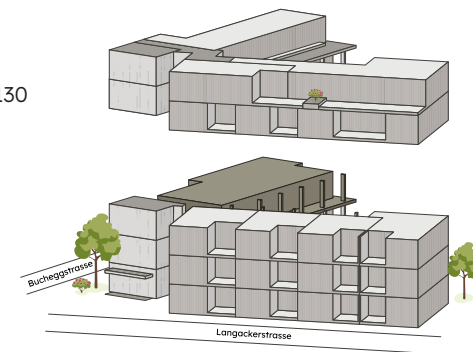

Alle Angaben sind Circoangaben. Änderungen bleiben vorbehalten.

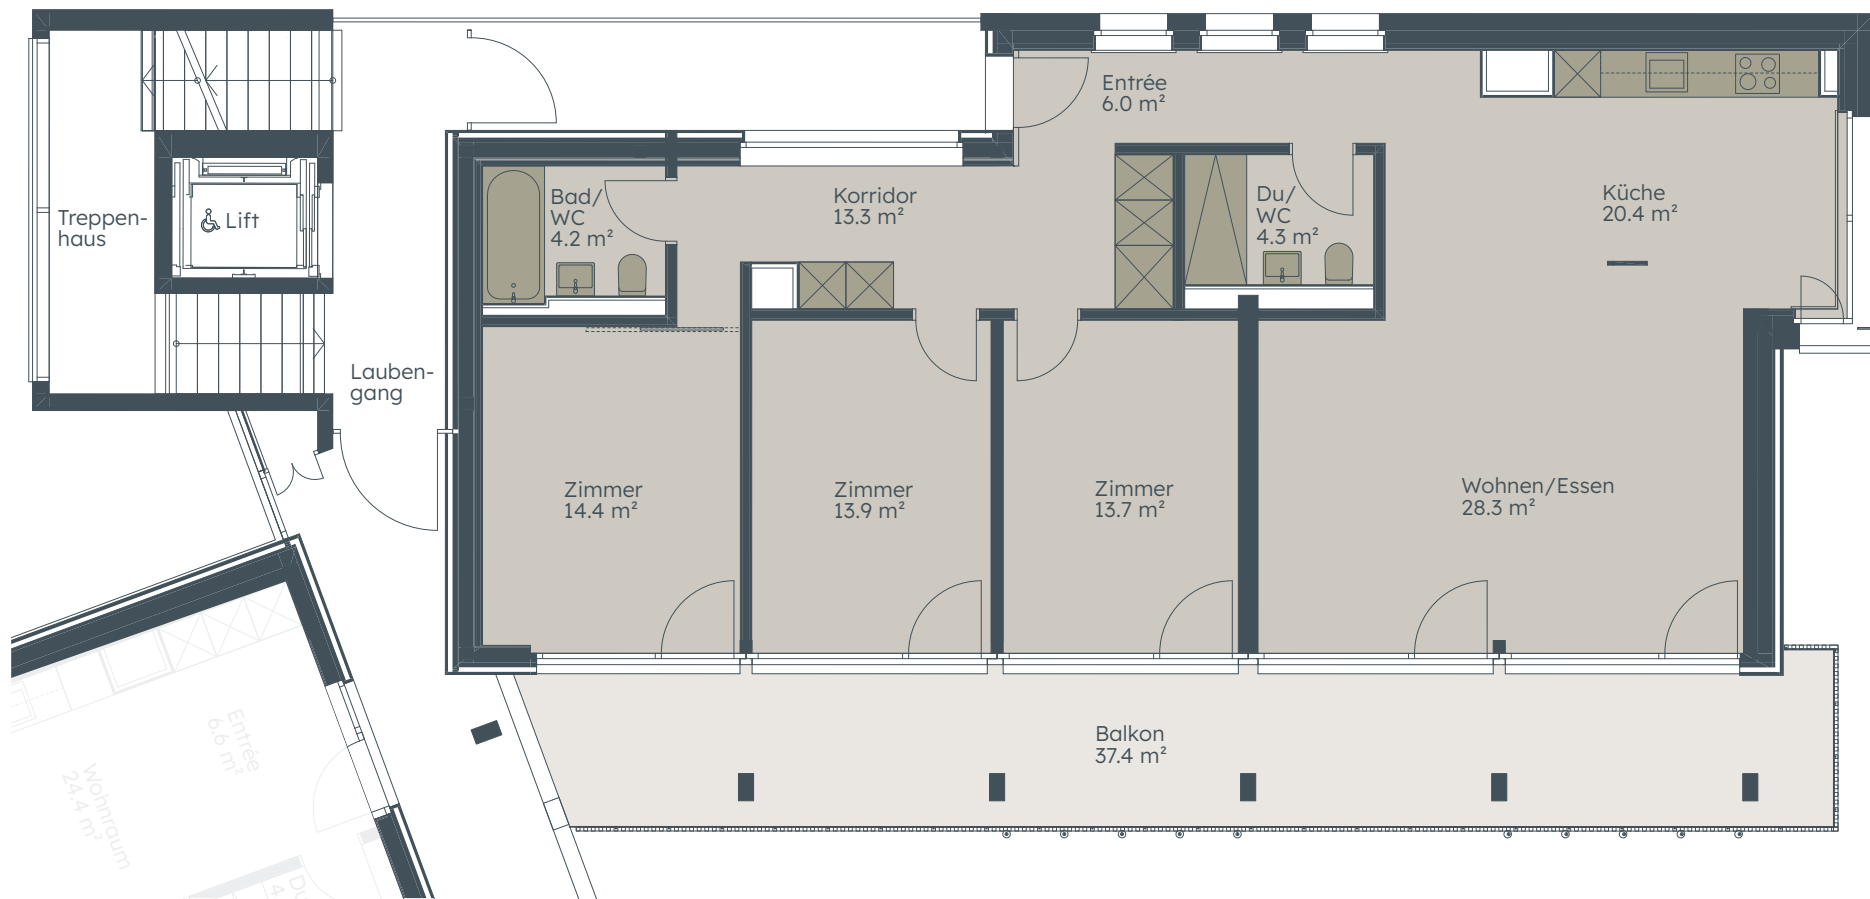

1:100 0 1 2 5 m

www.urby-zuerich.ch