



WIESENWEG 23A

5102 RUPPERSWIL



Wohnungsnummer: A102
Objekt: 2½-Zimmer-Wohnung
Etage: 1. Obergeschoss
Wohnfläche: ca. 52.7 m²
Balkon: ca. 21.0 m²

WHG A102

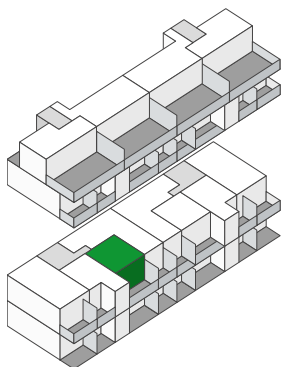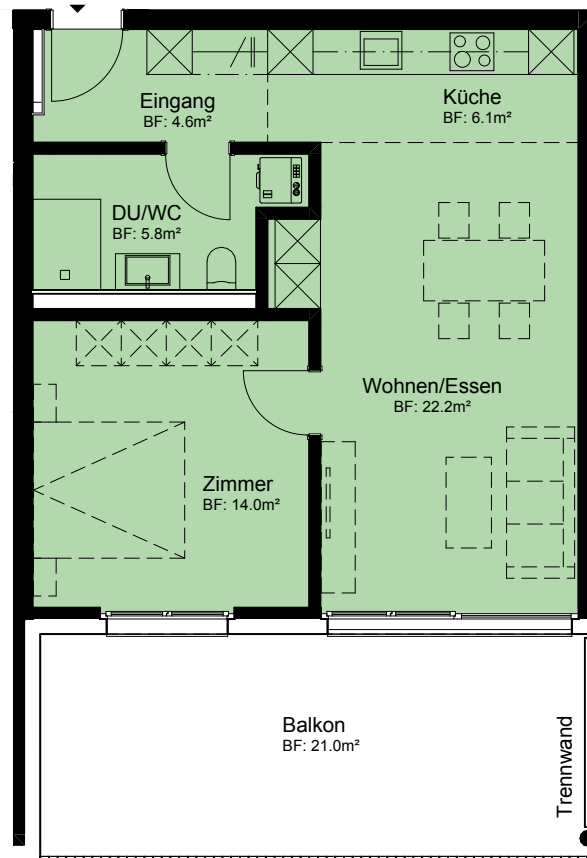

0 1 2 3 4 5
Meter
Massstab 1:100 (A4)

Alle Angaben, Pläne, Zeichnungen, usw. sind unverbindlich.
Änderungen bleiben vorbehalten.

Vermietung: **PRIVERA**

PRIVERA AG, Täfernstrasse 16
5405 Baden, Telefon: +41 58 715 79 79
E-Mail: vermarktung.ag@privera.ch