



WIESENWEG 23A

5102 RUPPERSWIL



Wohnungsnummer: A2
Objekt: 2½-Zimmer-Wohnung
Etage: Erdgeschoss
Wohnfläche: ca. 52.7 m²
Sitzplatz: ca. 23.9 m²

WHG A2

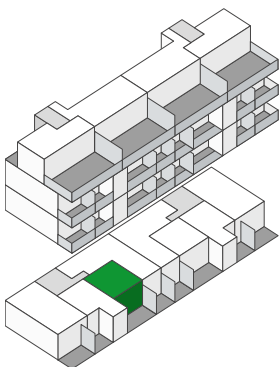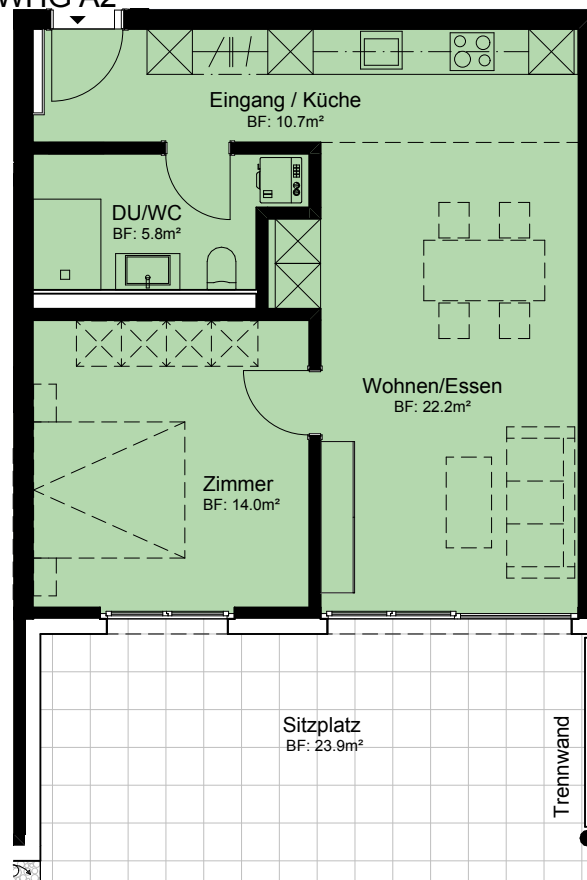

0 1 2 3 4 5

Meter

Massstab 1:100 (A4)

Alle Angaben, Pläne, Zeichnungen, usw. sind unverbindlich.
Änderungen bleiben vorbehalten.

Vermietung: **PRIVERA**

PRIVERA AG, Täfernstrasse 16
5405 Baden, Telefon: +41 58 715 79 79
E-Mail: vermarktung.ag@privera.ch