


# WIESENWEG 23B


5102 RUPPERSWIL

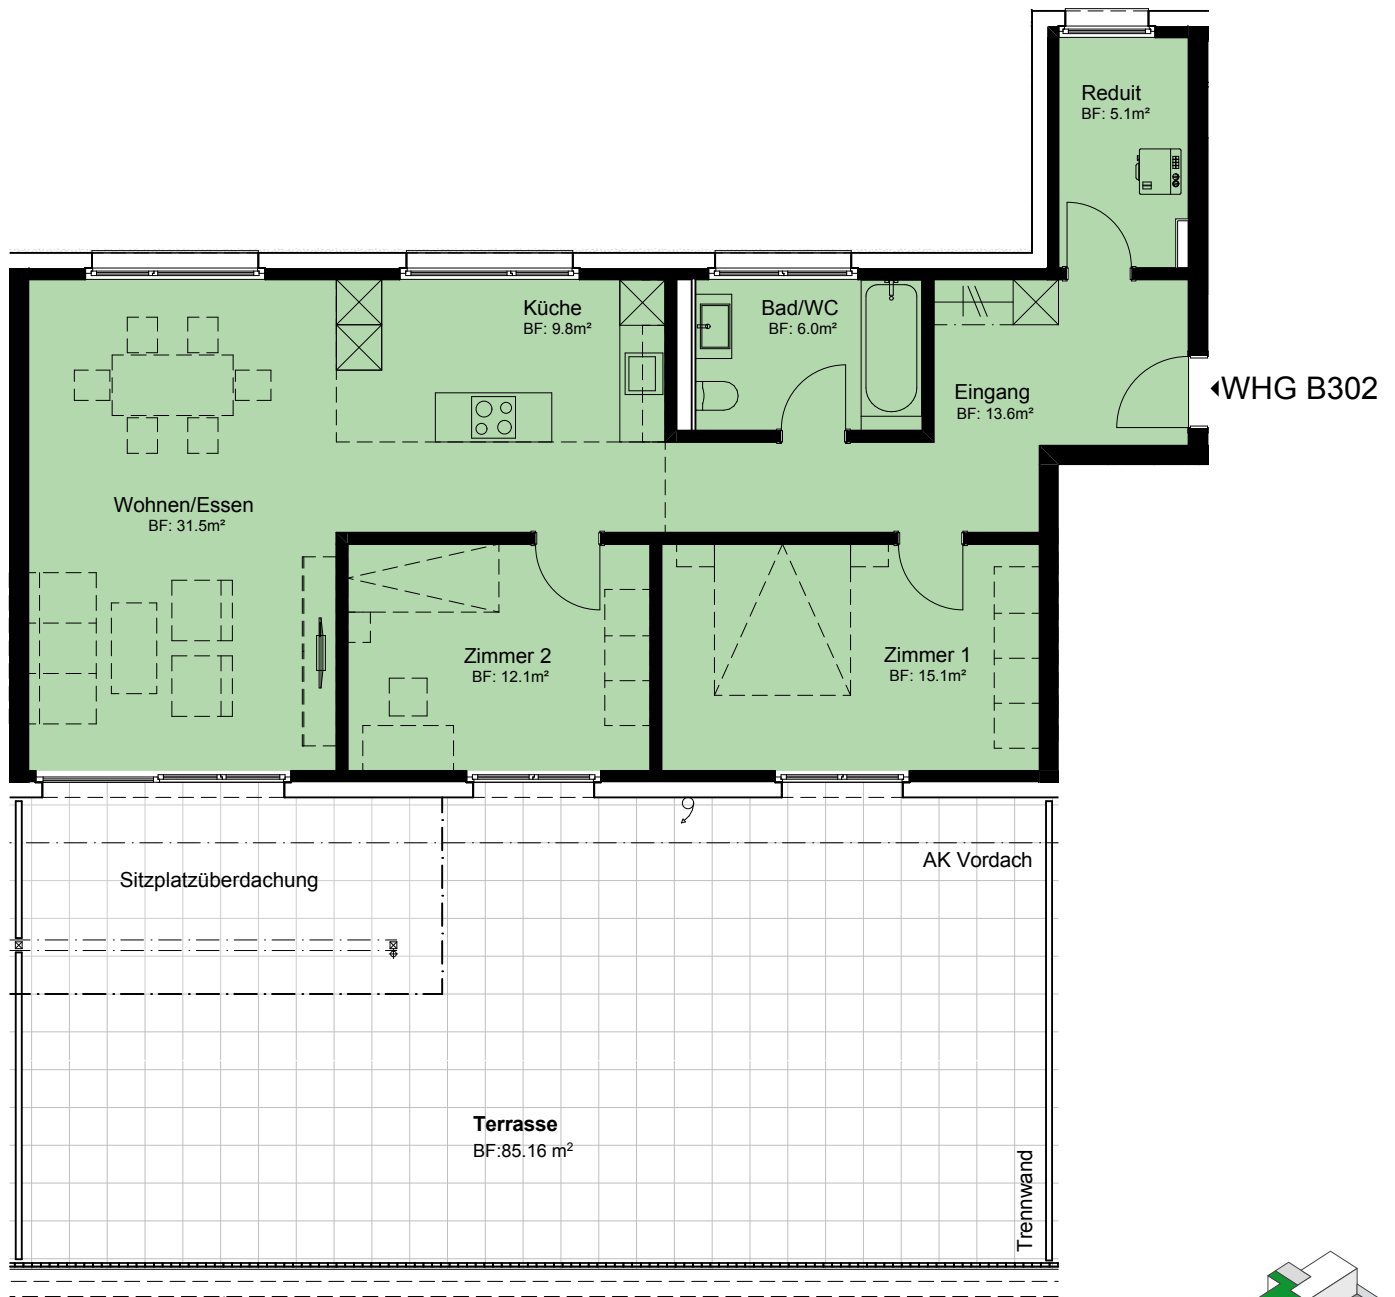

Wohnungsnummer: B302  
Objekt: 3½-Zimmer-Wohnung  
Etage: Attikageschoss  
Wohnfläche: ca. 93.2 m<sup>2</sup>  
Terrasse: ca. 85.16 m<sup>2</sup>



0 1 2 3 4 5  
Meter  
Massstab 1:100 (A4)

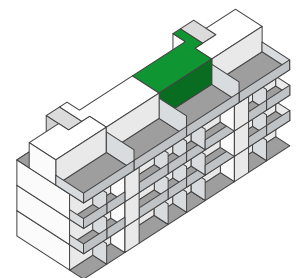

Vermietung: **PRIVERA**

PRIVERA AG, Täfernstrasse 16  
5405 Baden, Telefon: +41 58 715 79 79  
E-Mail: vermarktung.ag@privera.ch

Alle Angaben, Pläne, Zeichnungen, usw. sind unverbindlich.  
Änderungen bleiben vorbehalten.