


Haus A

Gewerbefläche A.GW2


Wydäckerring 63, 8047 Zürich

Ausbaulinie	Sälber mache
Etage	Erdgeschoss
Nutzfläche	159.8 m ²
Raumhöhe	3.09 m

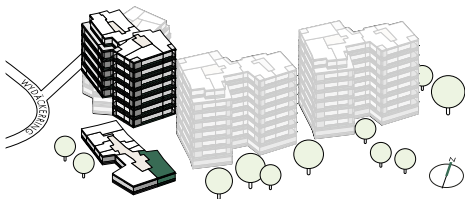

wydaecker

Mis Dihei am Uetliberg

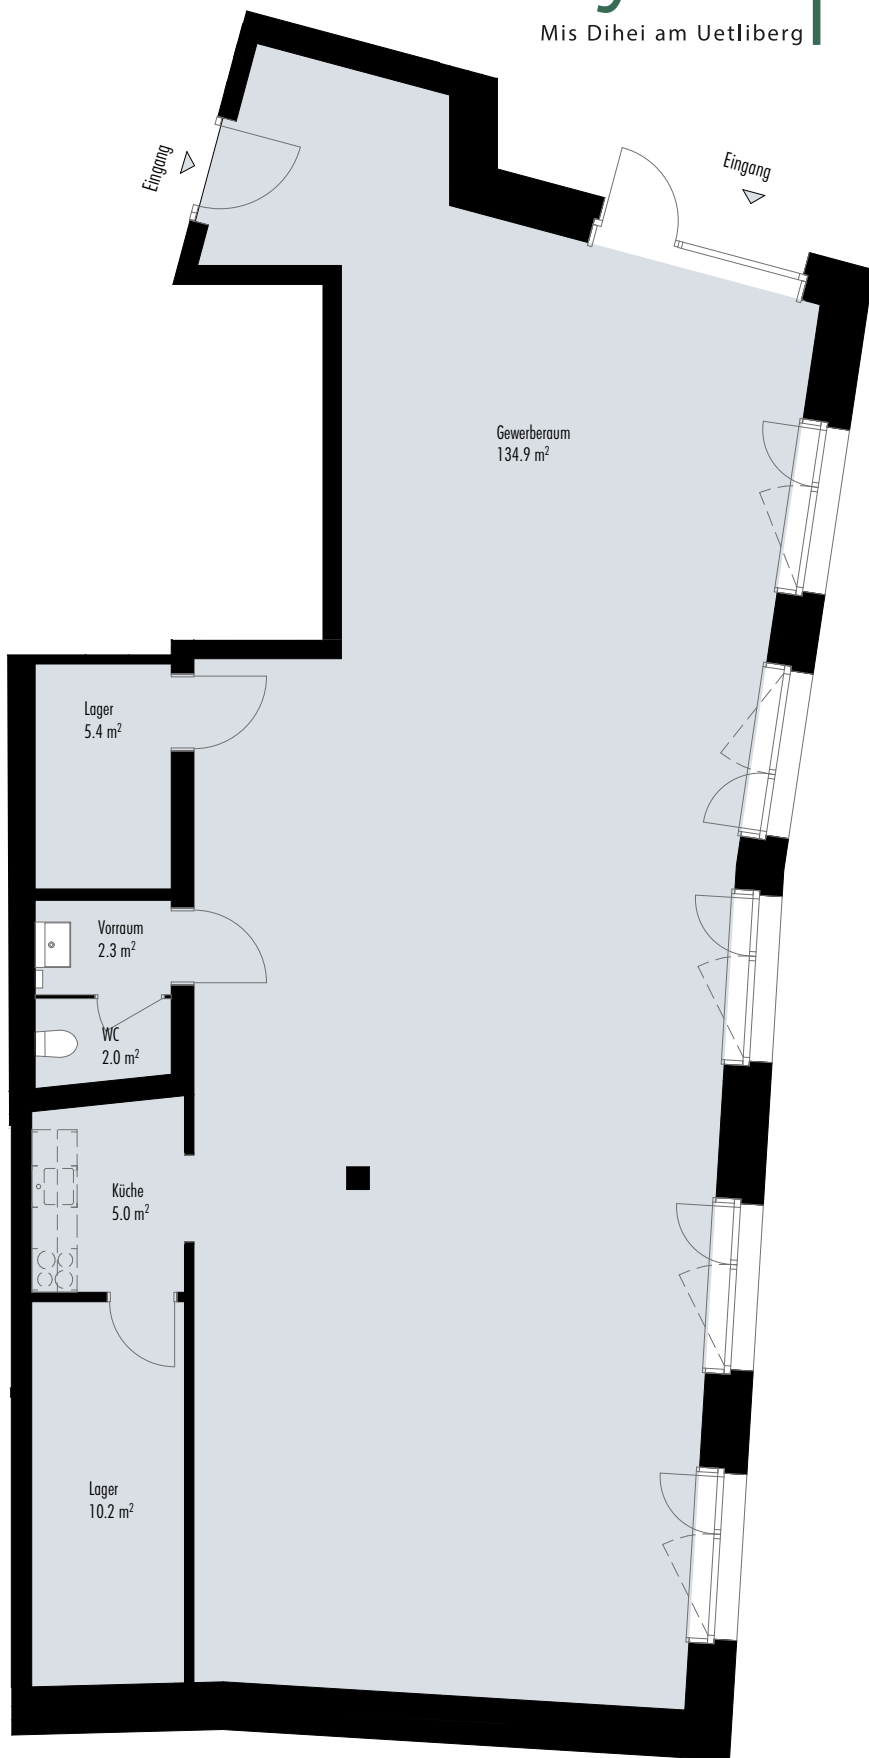

Intercity

Vermarktung

Intercity Vermarktung AG, Zollikerstrasse 141, 8008 Zürich
wydaecker@intercity.ch, www.wydaecker.ch, T +41 44 388 58 80



0 1 2 3 4 5m

Alle Angaben, Pläne, Zeichnungen usw. sind unverbindlich.
Änderungen bleiben vorbehalten.