


Haus A

Wohnung A.207

4½-Zimmer-Wohnung


Wydäckerring 63, 8047 Zürich

Ausbaulinie	Wintertraum
Etage	2. Obergeschoss
Wohnfläche	111.5 m ²
Aussenfläche	11.2 m ²
Keller	9.5 m ²
Raumhöhe	2.53 m

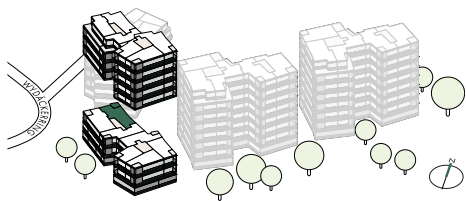

wydäcker

Mis Dihei am Uetliberg

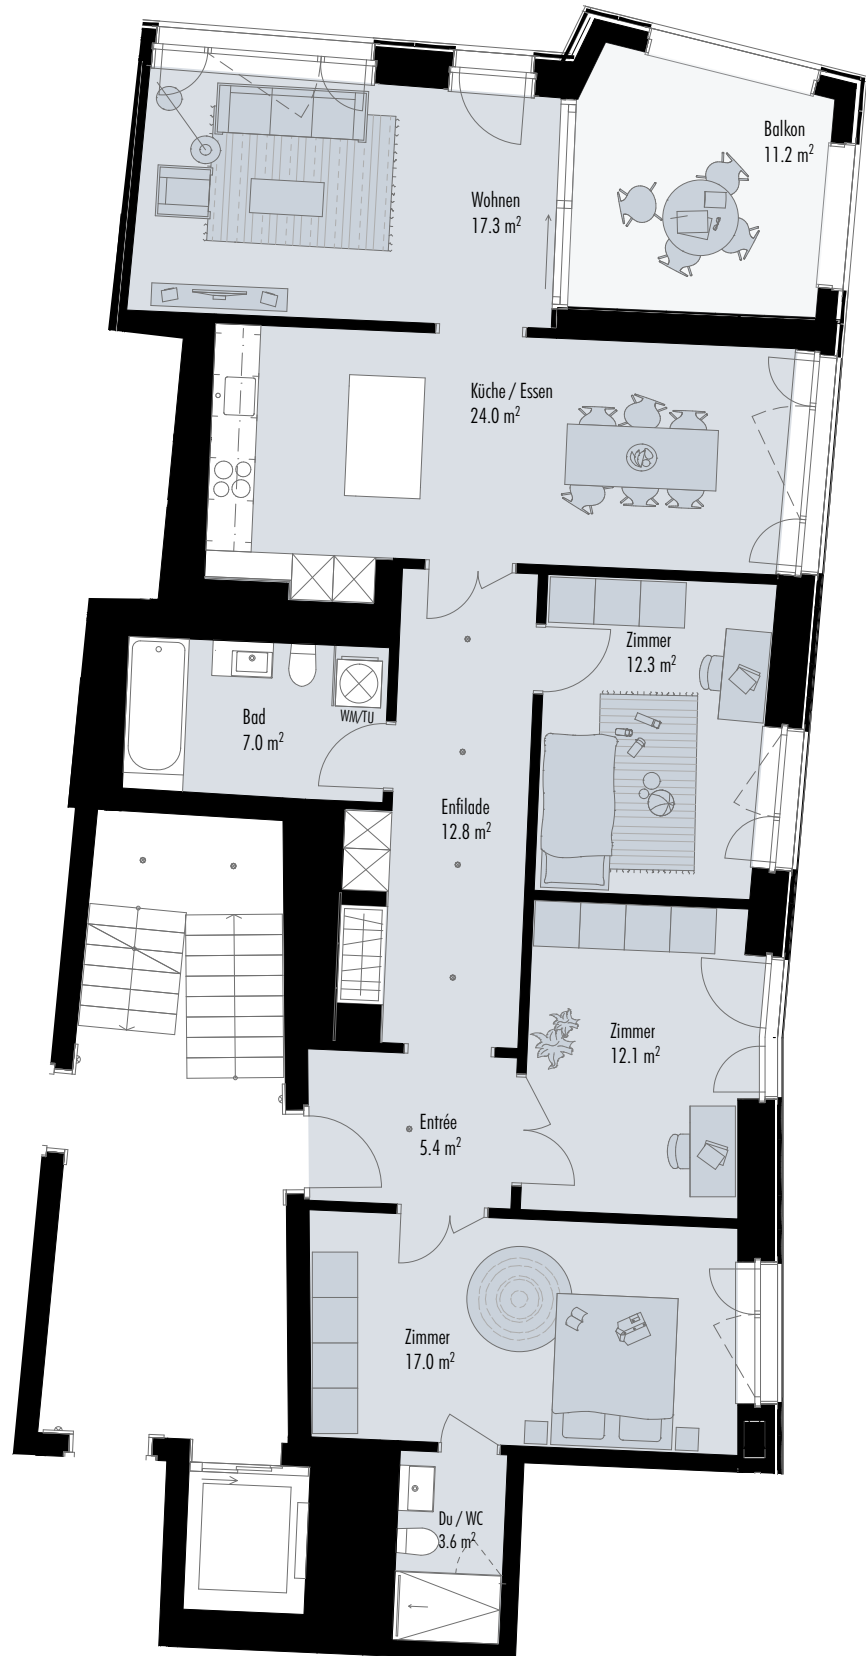

Intercity

Vermarktung

Intercity Vermarktung AG, Zollikerstrasse 141, 8008 Zürich
wydaecker@intercity.ch, www.wydaecker.ch, T +41 44 388 58 80



0 1 2 3 4 5m

Alle Angaben, Pläne, Zeichnungen usw. sind unverbindlich.
Änderungen bleiben vorbehalten.