

# Haus A

## Wohnung A.402



### 3½-Zimmer-Wohnung

Wydäckerring 63, 8047 Zürich

Ausbaulinie	Wintertraum
Etage	4. Obergeschoss
Wohnfläche	87.6 m <sup>2</sup>
Aussenfläche	10.2 m <sup>2</sup>
Keller	8.1 m <sup>2</sup>
Raumhöhe	2.53 m

# wydäcker

Mis Dihei am Uetliberg

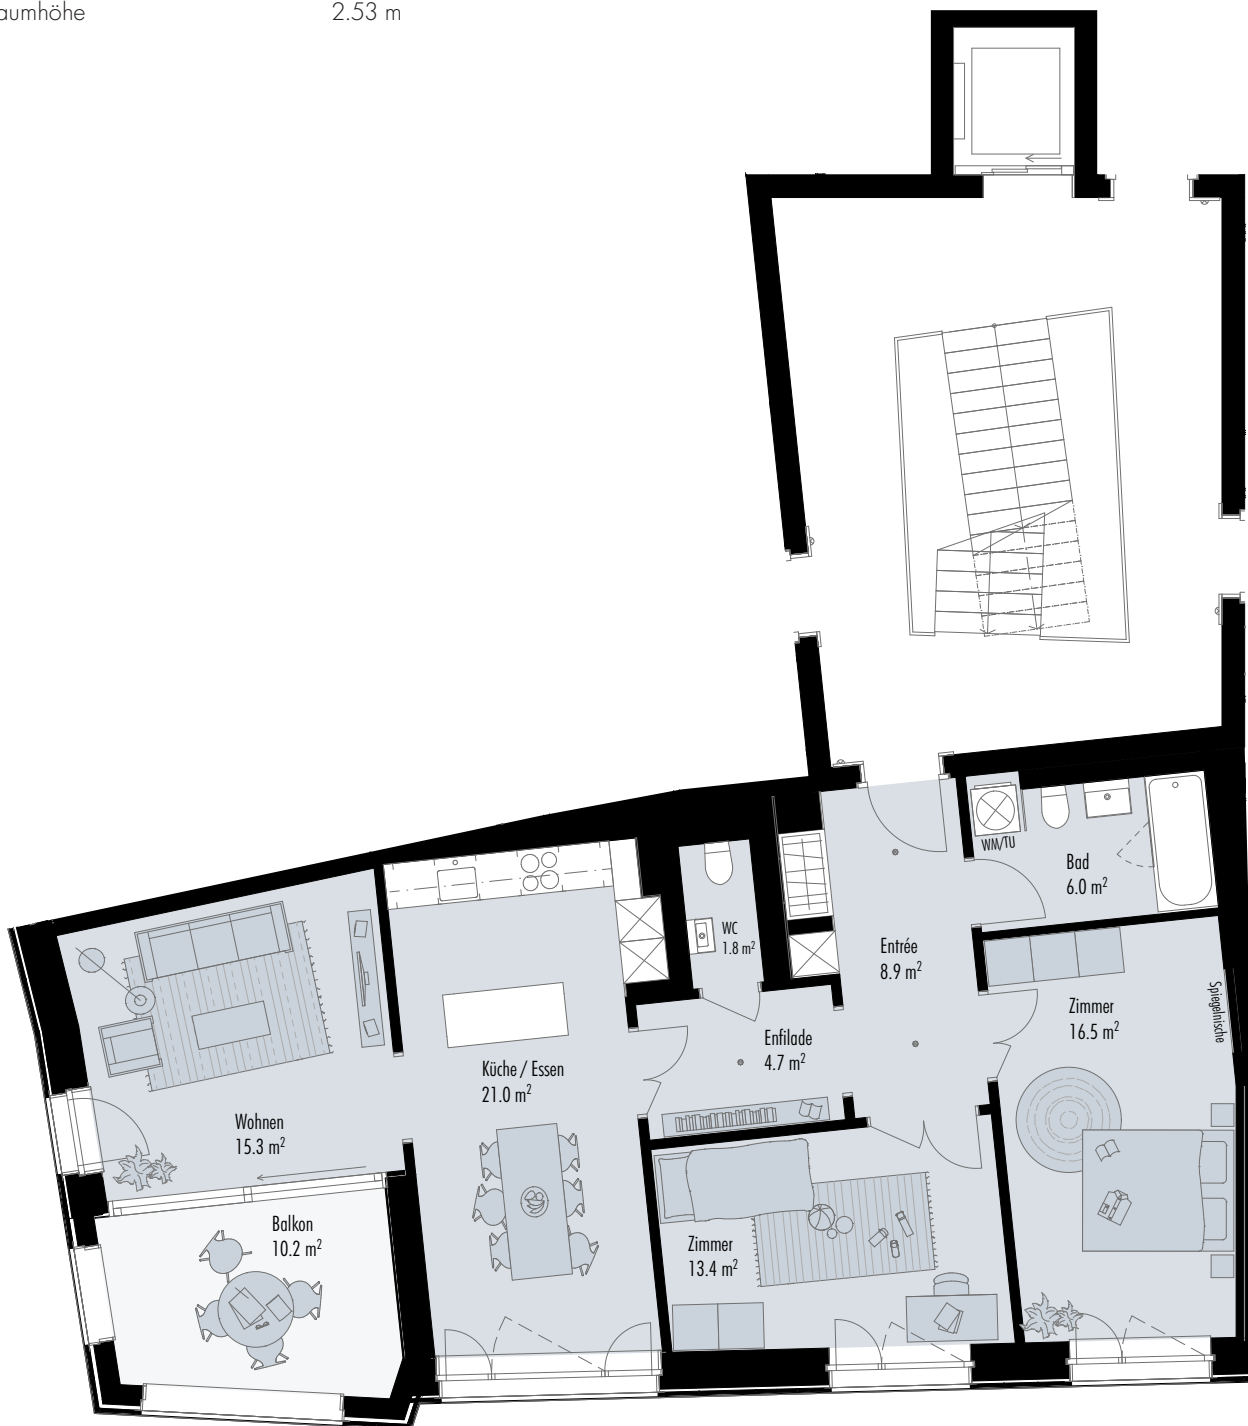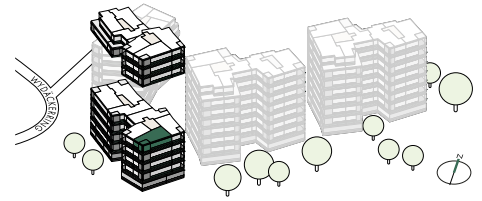

# Intercity

Vermarktung

Intercity Vermarktung AG, Zollikerstrasse 141, 8008 Zürich  
wydaecker@intercity.ch, www.wydaecker.ch, T +41 44 388 58 80



0 1 2 3 4 5m

Alle Angaben, Pläne, Zeichnungen usw. sind unverbindlich.  
Änderungen bleiben vorbehalten.