


Haus A

Wohnung A.407

4½-Zimmer-Wohnung


Wydäckerring 63, 8047 Zürich

Ausbaulinie	Wintertraum
Etage	4. Obergeschoss
Wohnfläche	111.5 m ²
Aussenfläche	11.2 m ²
Keller	9.7 m ²
Raumhöhe	2.53 m

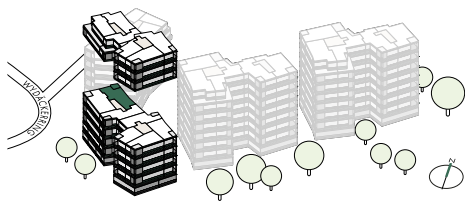

wydäcker


Mis Dihei am Uetliberg

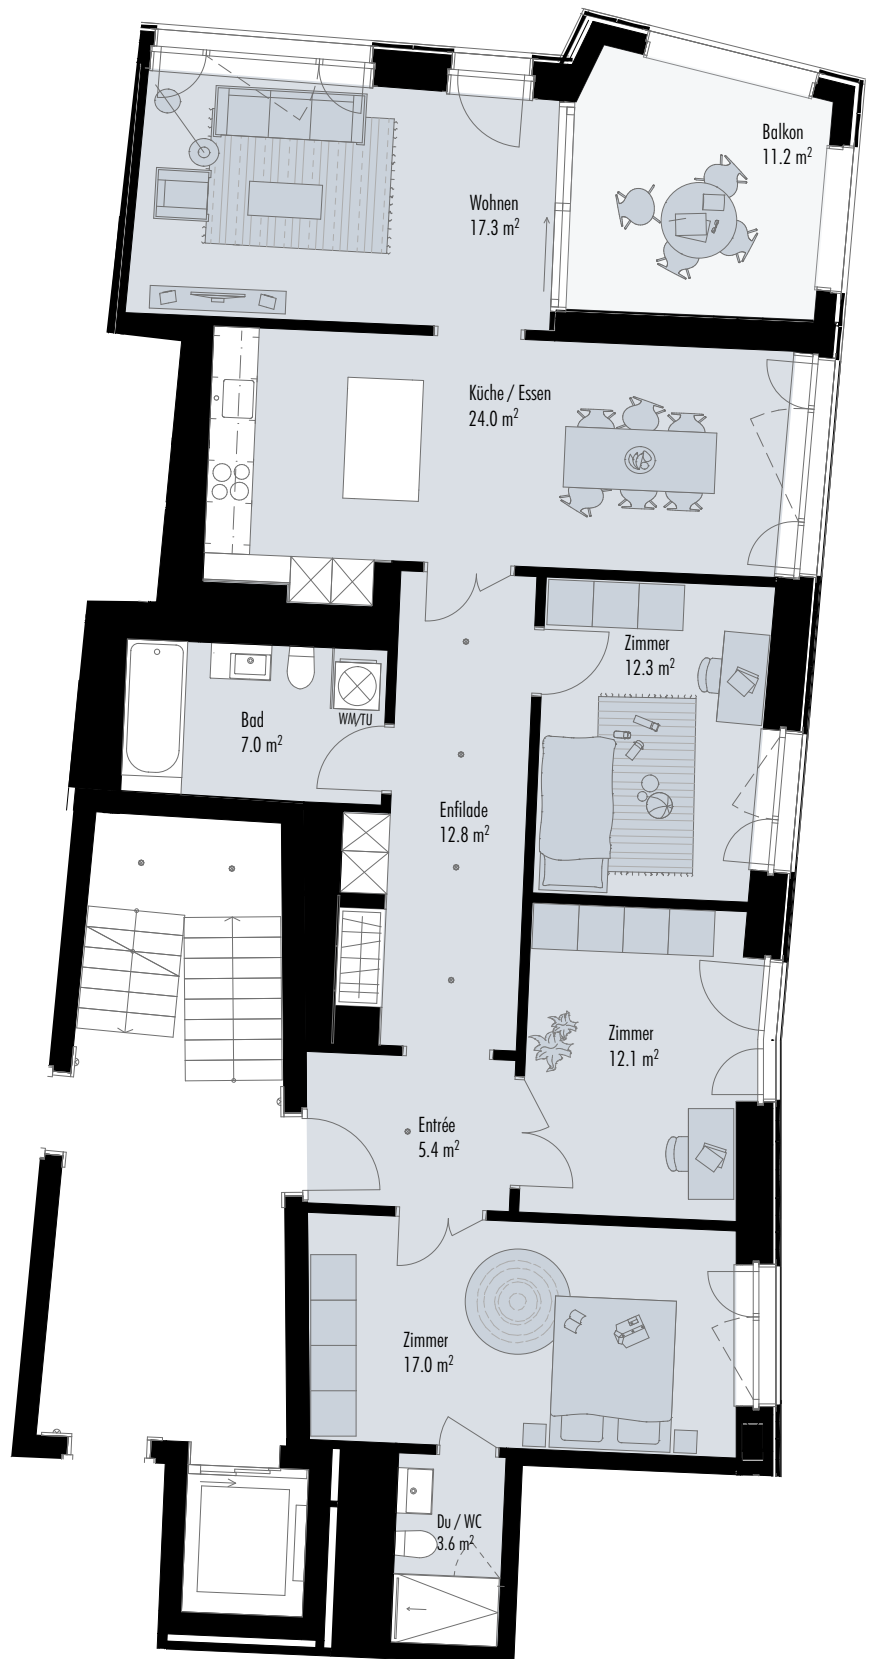

Intercity

Vermarktung

Intercity Vermarktung AG, Zollikerstrasse 141, 8008 Zürich
wydaecker@intercity.ch, www.wydaecker.ch, T +41 44 388 58 80

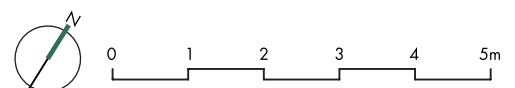

Alle Angaben, Pläne, Zeichnungen usw. sind unverbindlich.
Änderungen bleiben vorbehalten.