

# Haus A

## Wohnung A.601



### 3½-Zimmer-Wohnung

Wydäckerring 63, 8047 Zürich

|              |                     |
|--------------|---------------------|
| Ausbaulinie  | Wintertraum         |
| Etage        | 6. Obergeschoss     |
| Wohnfläche   | 85.9 m <sup>2</sup> |
| Aussenfläche | 9.2 m <sup>2</sup>  |
| Keller       | 8.3 m <sup>2</sup>  |
| Raumhöhe     | 2.53 m              |

# wydäcker

Mis Dihei am Uetliberg

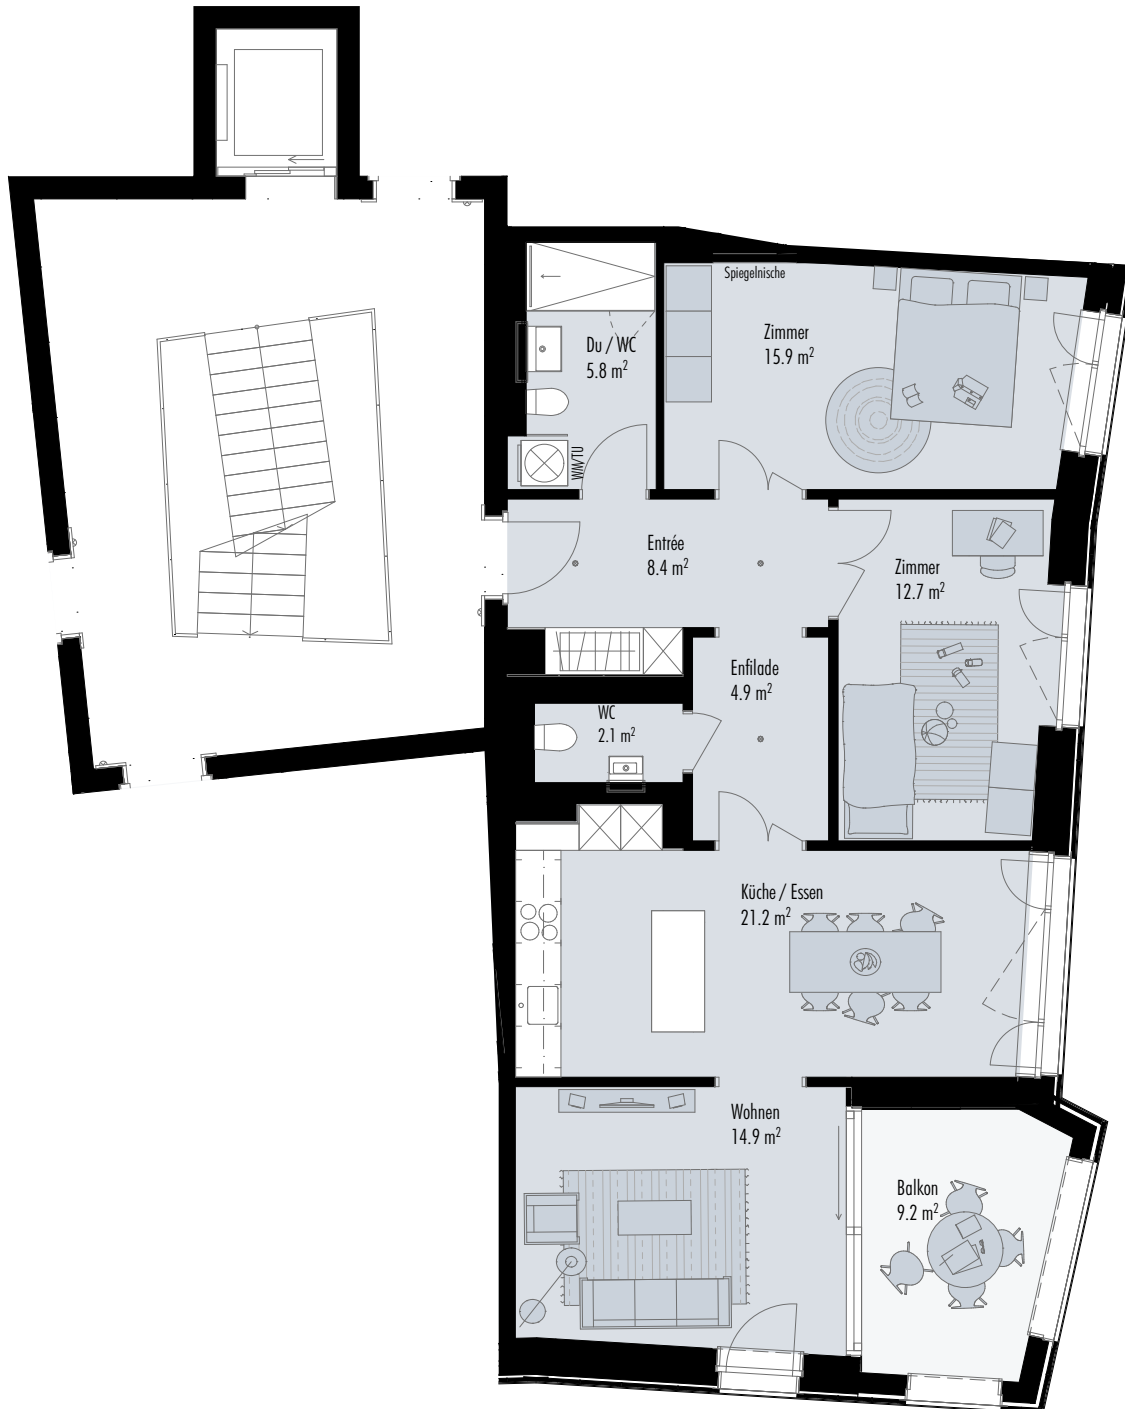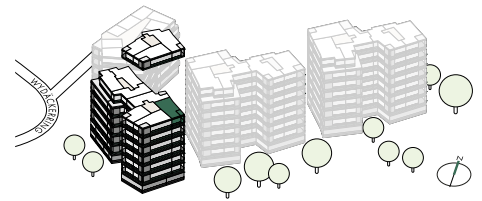

## Intercity

Vermarktung

Intercity Vermarktung AG, Zollikerstrasse 141, 8008 Zürich  
wydaecker@intercity.ch, www.wydaecker.ch, T +41 44 388 58 80



0 1 2 3 4 5m

Alle Angaben, Pläne, Zeichnungen usw. sind unverbindlich.  
Änderungen bleiben vorbehalten.