


Haus A

Wohnung A.701


4½-Zimmer-Wohnung

Wydäckerring 63, 8047 Zürich

wydaecker
Mis Dihei am Uetliberg

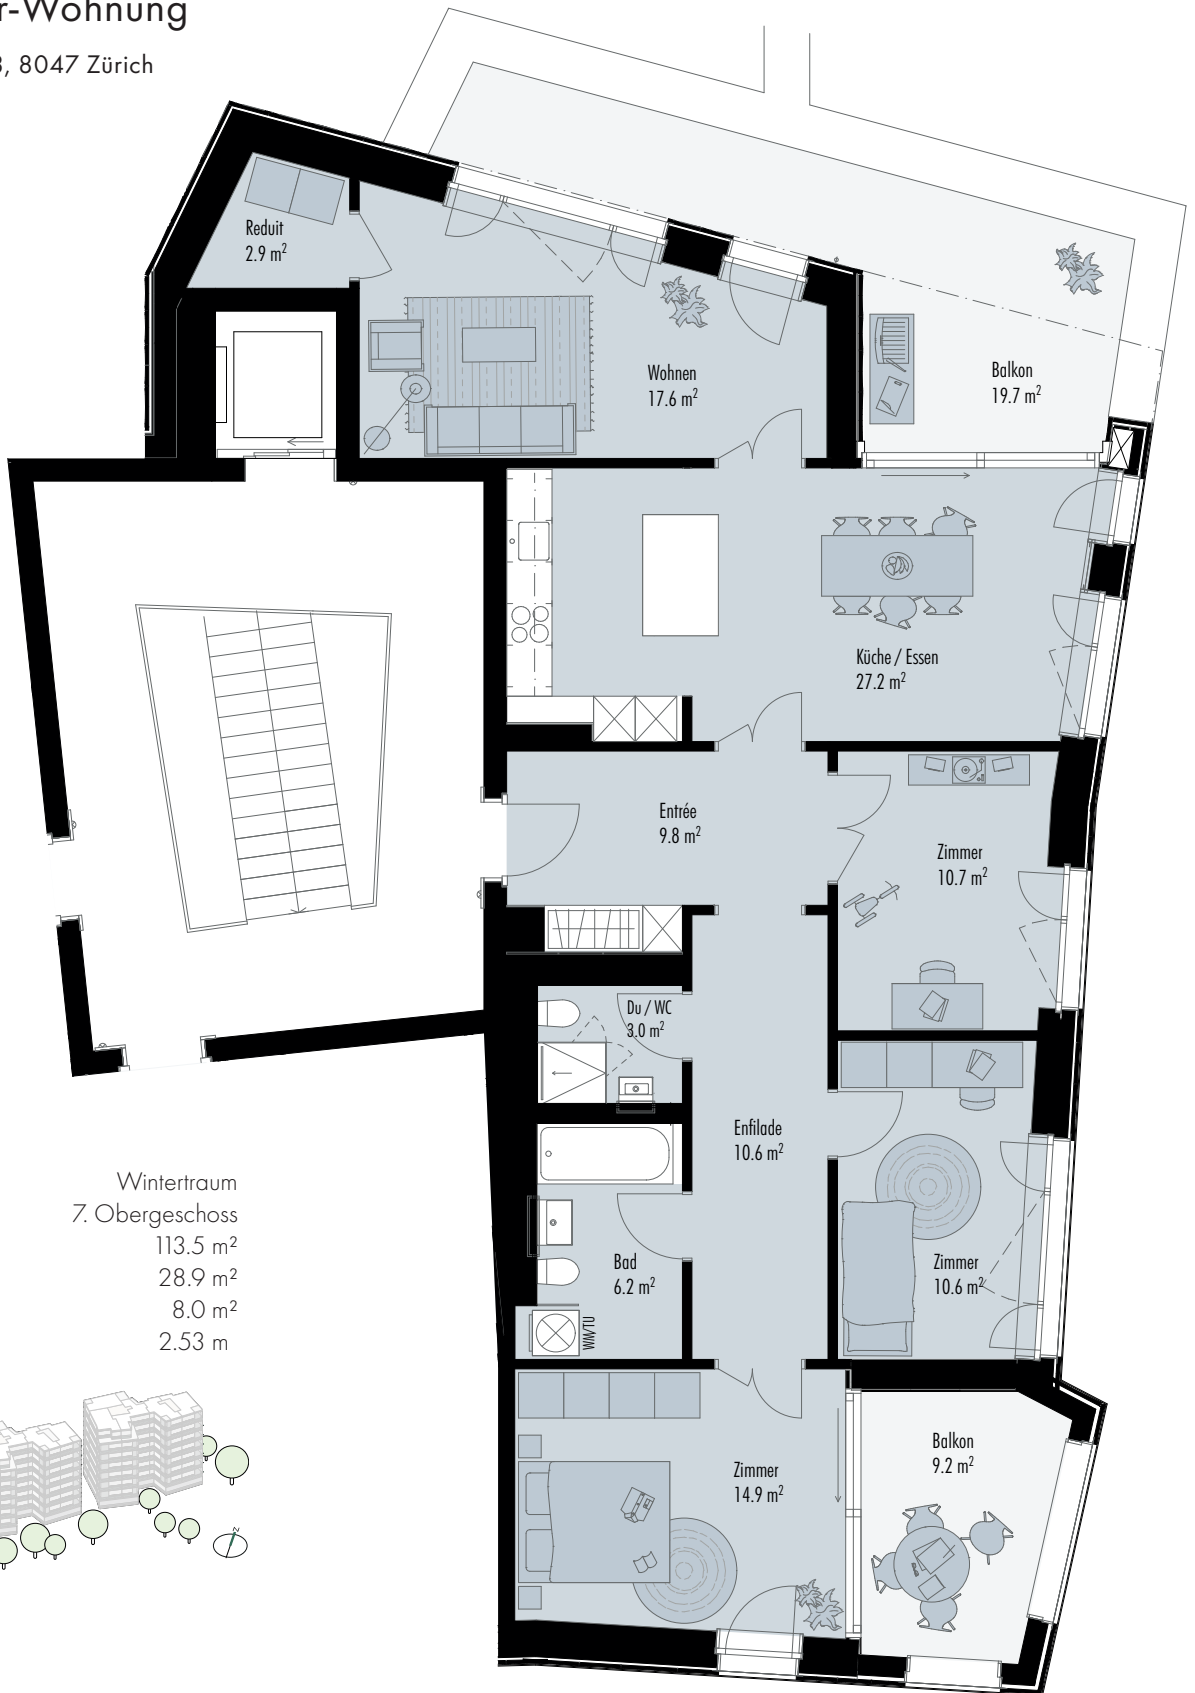

Ausbaulinie	Winterraum
Etage	7. Obergeschoss
Wohnfläche	113.5 m ²
Aussenfläche	28.9 m ²
Keller	8.0 m ²
Raumhöhe	2.53 m

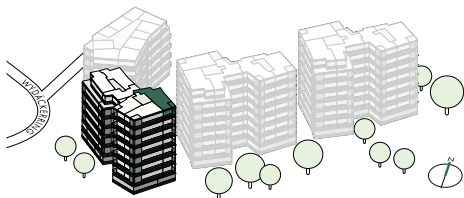

Intercity
Vermarktung

Intercity Vermarktung AG, Zollikerstrasse 141, 8008 Zürich
wydaecker@intercity.ch, www.wydaecker.ch, T +41 44 388 58 80



0 1 2 3 4 5m

Alle Angaben, Pläne, Zeichnungen usw. sind unverbindlich.
Änderungen bleiben vorbehalten.