

# Haus B

## Wohnung B.002



### 5½-Zimmer-Maisonette-Wohnung

Wydäckerring 67, 8047 Zürich

Ausbaulinie	Frühlingserwache
Etage	Erdgeschoss
Wohnfläche	142.3 m <sup>2</sup>
Aussenfläche	30.1 m <sup>2</sup>
Keller	9.4 m <sup>2</sup>
Raumhöhe	2.80 m

# wydäcker

Mis Dihei am Uetliberg

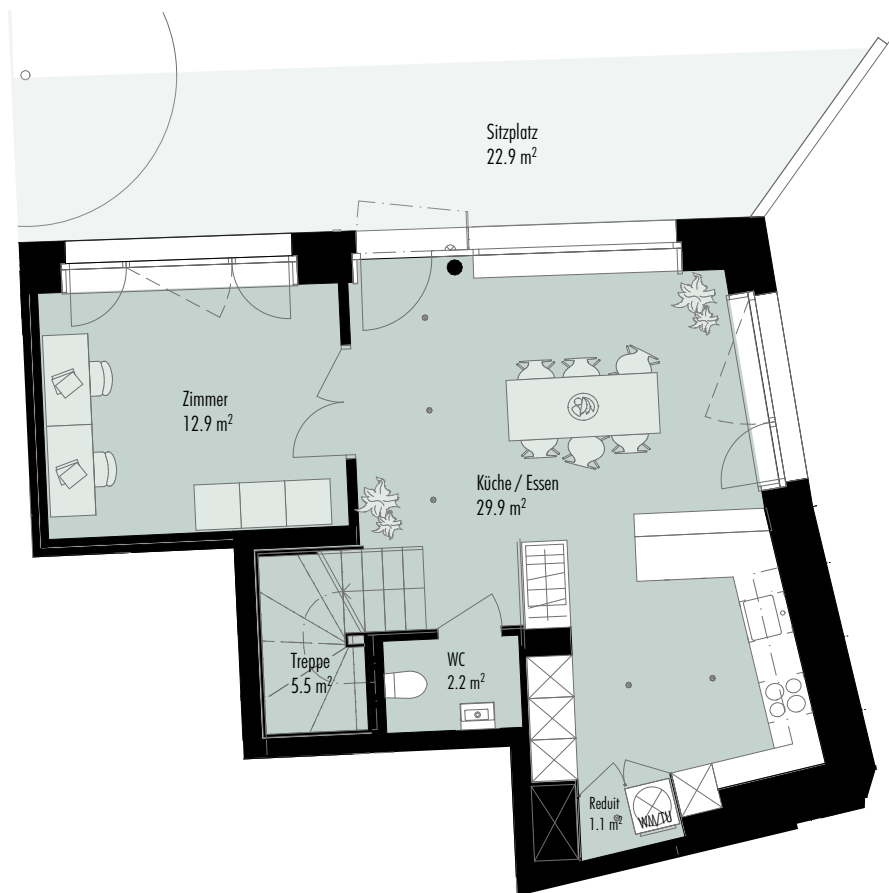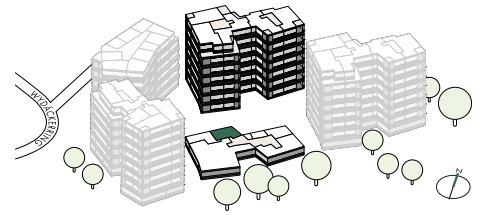

# Haus B

## Wohnung B.002



### 5½-Zimmer-Maisonette-Wohnung

Wydäckerring 67, 8047 Zürich

Ausbaulinie	Frühlingserwache
Etage	1. Obergeschoss
Wohnfläche	142.3 m <sup>2</sup>
Aussenfläche	30.1 m <sup>2</sup>
Keller	9.4 m <sup>2</sup>
Raumhöhe	2.53 m

# wydäcker

Mis Dihei am Uetliberg

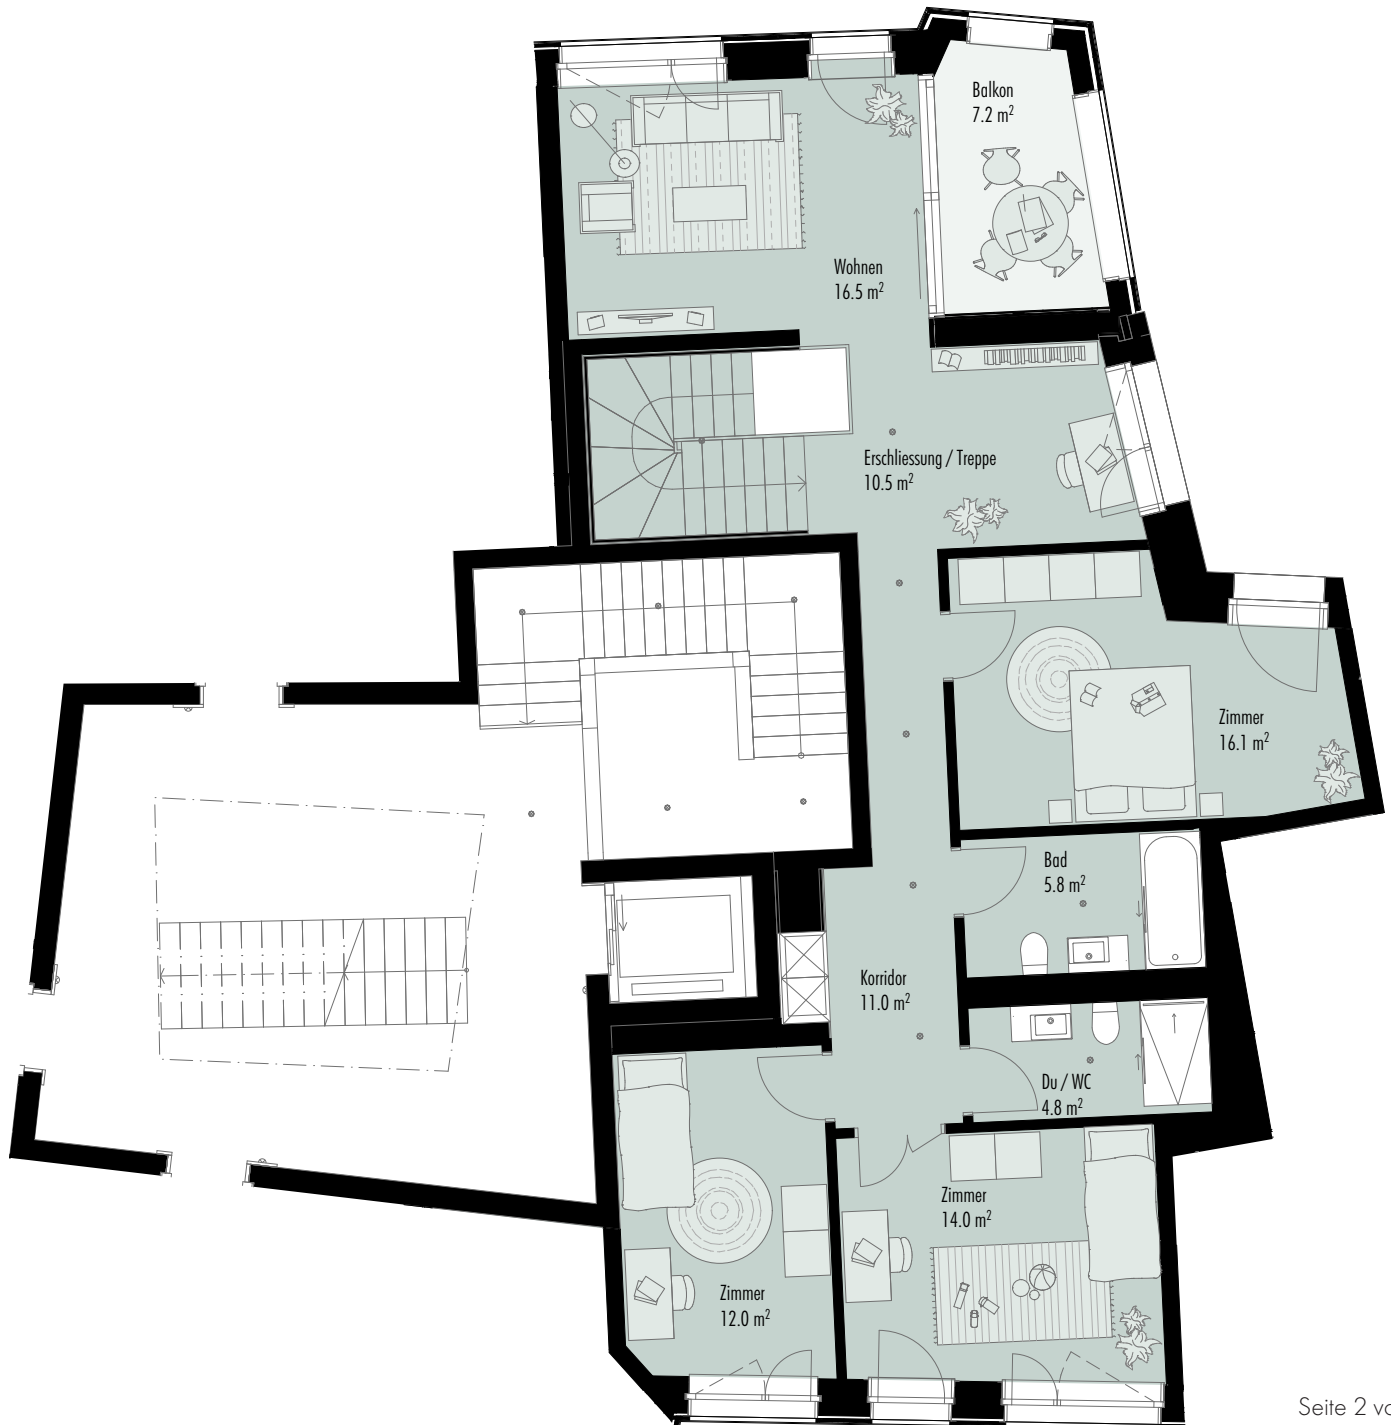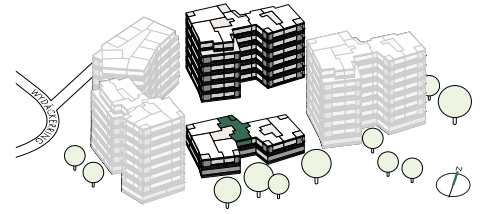

Seite 2 von 2

# Intercity

Vermarktung

Intercity Vermarktung AG, Zollikerstrasse 141, 8008 Zürich  
wydaecker@intercity.ch, www.wydaecker.ch, T +41 44 388 58 80



Alle Angaben, Pläne, Zeichnungen usw. sind unverbindlich.  
Änderungen bleiben vorbehalten.