

# Haus B

## Wohnung B.502



### 3½-Zimmer-Wohnung

Wydäckerring 67, 8047 Zürich

Ausbaulinie	Frühlingserwache
Etage	5. Obergeschoss
Wohnfläche	96.3 m <sup>2</sup>
Aussenfläche	6.3 m <sup>2</sup>
Keller	11.0 m <sup>2</sup>
Raumhöhe	2.53 m

# wydäcker

Mis Dihei am Uetliberg

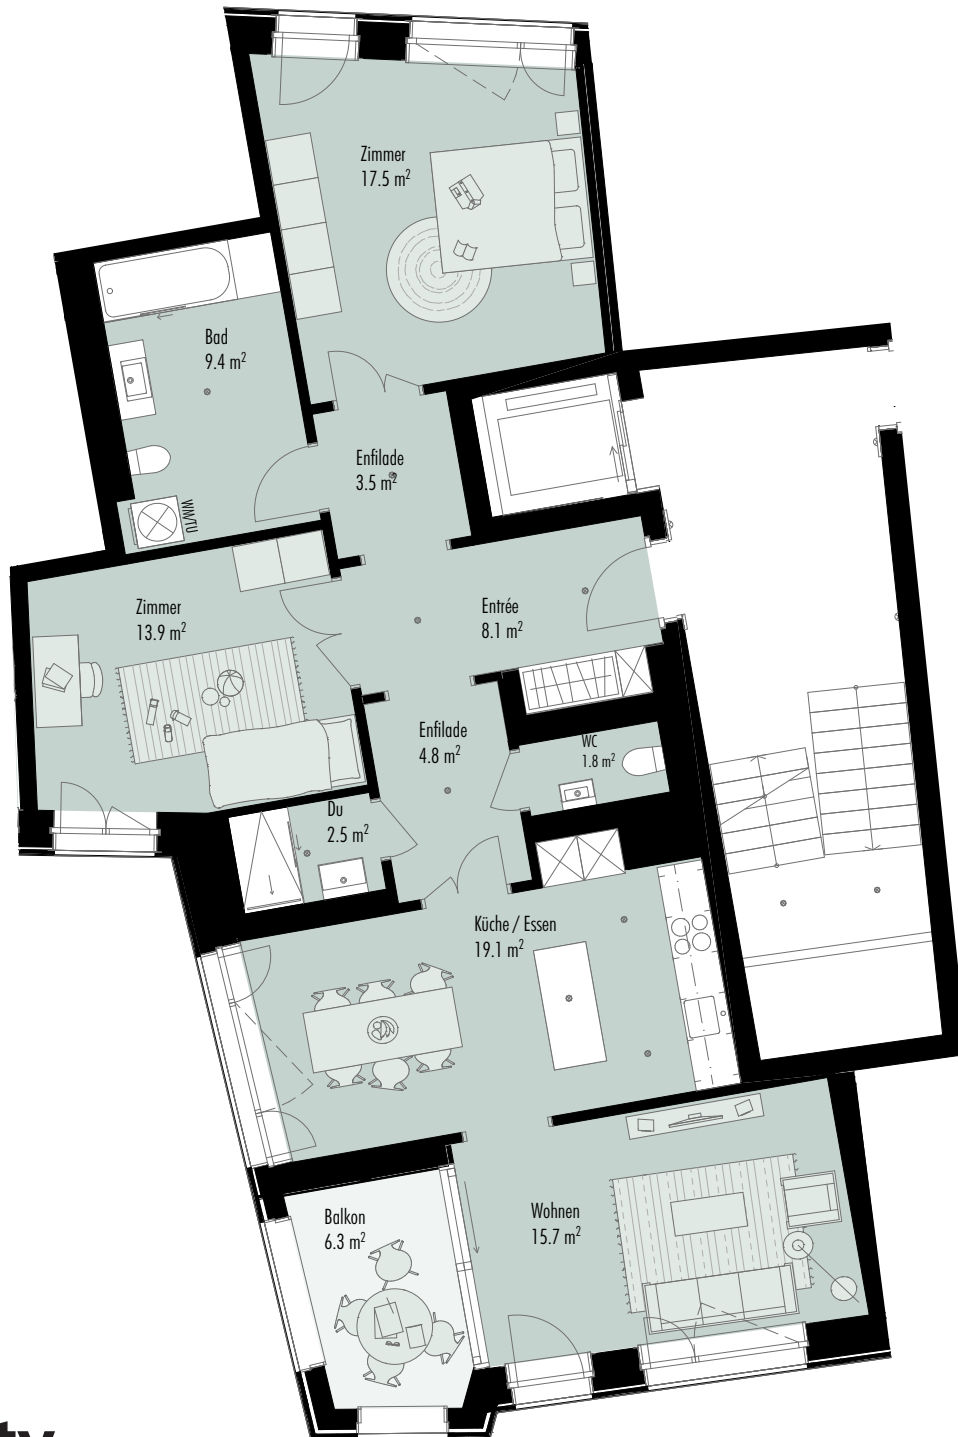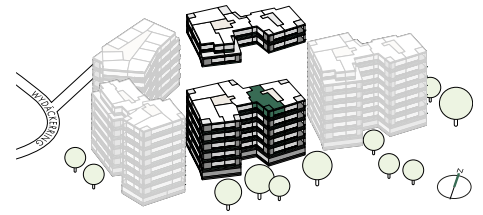

# Intercity

Vermarktung

Intercity Vermarktung AG, Zollikerstrasse 141, 8008 Zürich  
wydaecker@intercity.ch, www.wydaecker.ch, T +41 44 388 58 80



Alle Angaben, Pläne, Zeichnungen usw. sind unverbindlich.  
Änderungen bleiben vorbehalten.