

# Haus B

## Wohnung B.504



### 2½-Zimmer-Wohnung

Wydäckerring 67, 8047 Zürich

Ausbaulinie	Frühlingserwache
Etage	5. Obergeschoss
Wohnfläche	71.9 m <sup>2</sup>
Aussenfläche	8.2 m <sup>2</sup>
Keller	9.3 m <sup>2</sup>
Raumhöhe	2.53 m

# wydäcker

Mis Dihei am Uetliberg

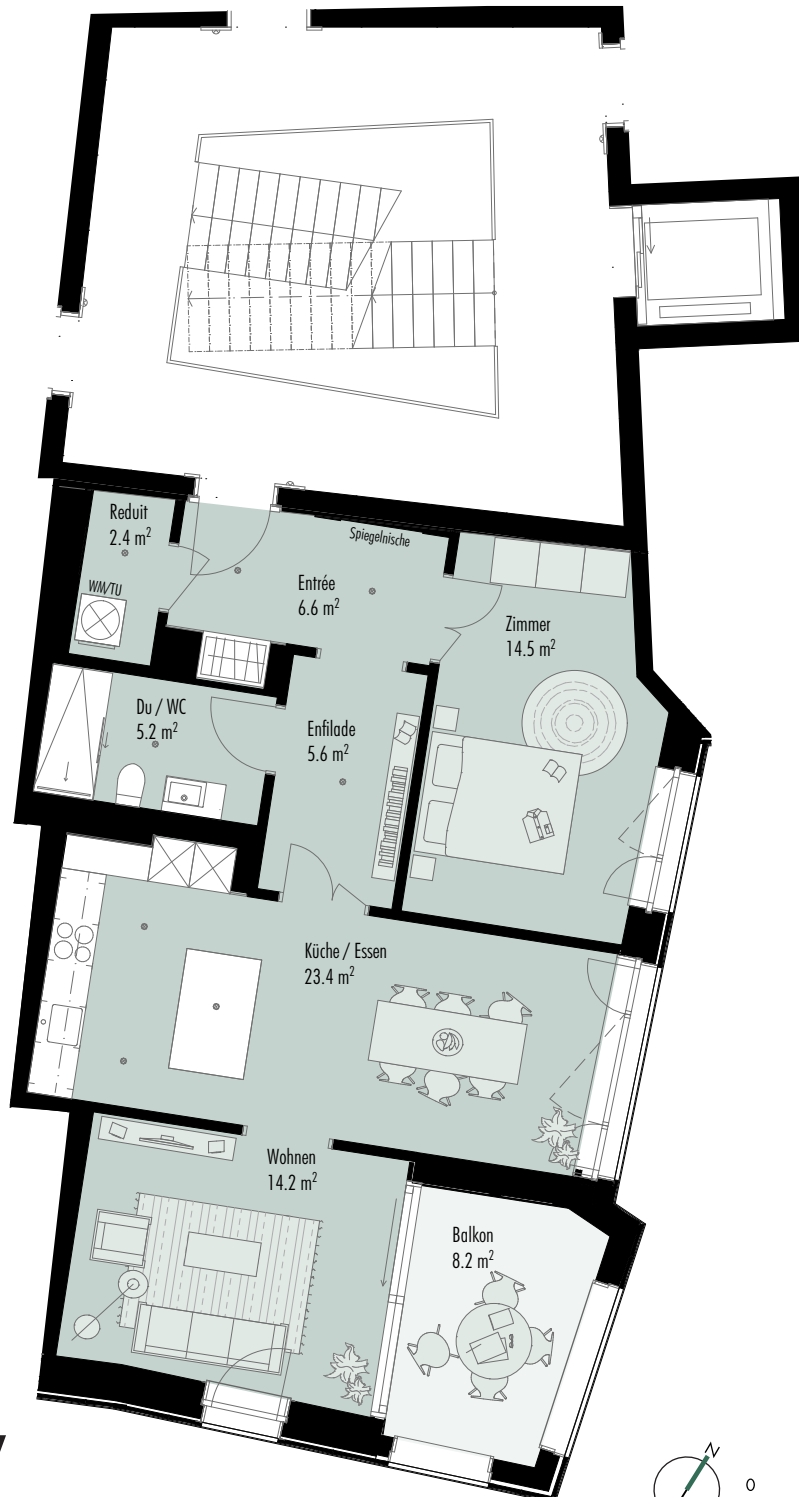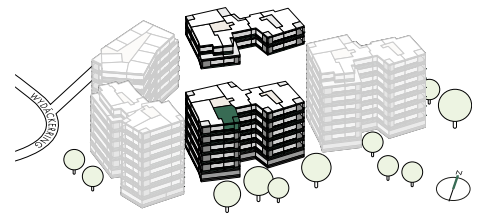

# Intercity

Vermarktung

Intercity Vermarktung AG, Zollikerstrasse 141, 8008 Zürich  
wydaecker@intercity.ch, www.wydaecker.ch, T +41 44 388 58 80



0 1 2 3 4 5m

Alle Angaben, Pläne, Zeichnungen usw. sind unverbindlich.  
Änderungen bleiben vorbehalten.