

Haus B

Wohnung B.704



4½-Zimmer-Wohnung

Wydäckerring 67, 8047 Zürich

Ausbaulinie	Frühlingserwache
Etage	7. Obergeschoss
Wohnfläche	107.5 m ²
Aussenfläche	17.2 m ²
Keller	8.0 m ²
Raumhöhe	2.53 m

wydäcker

Mis Dihei am Uetliberg

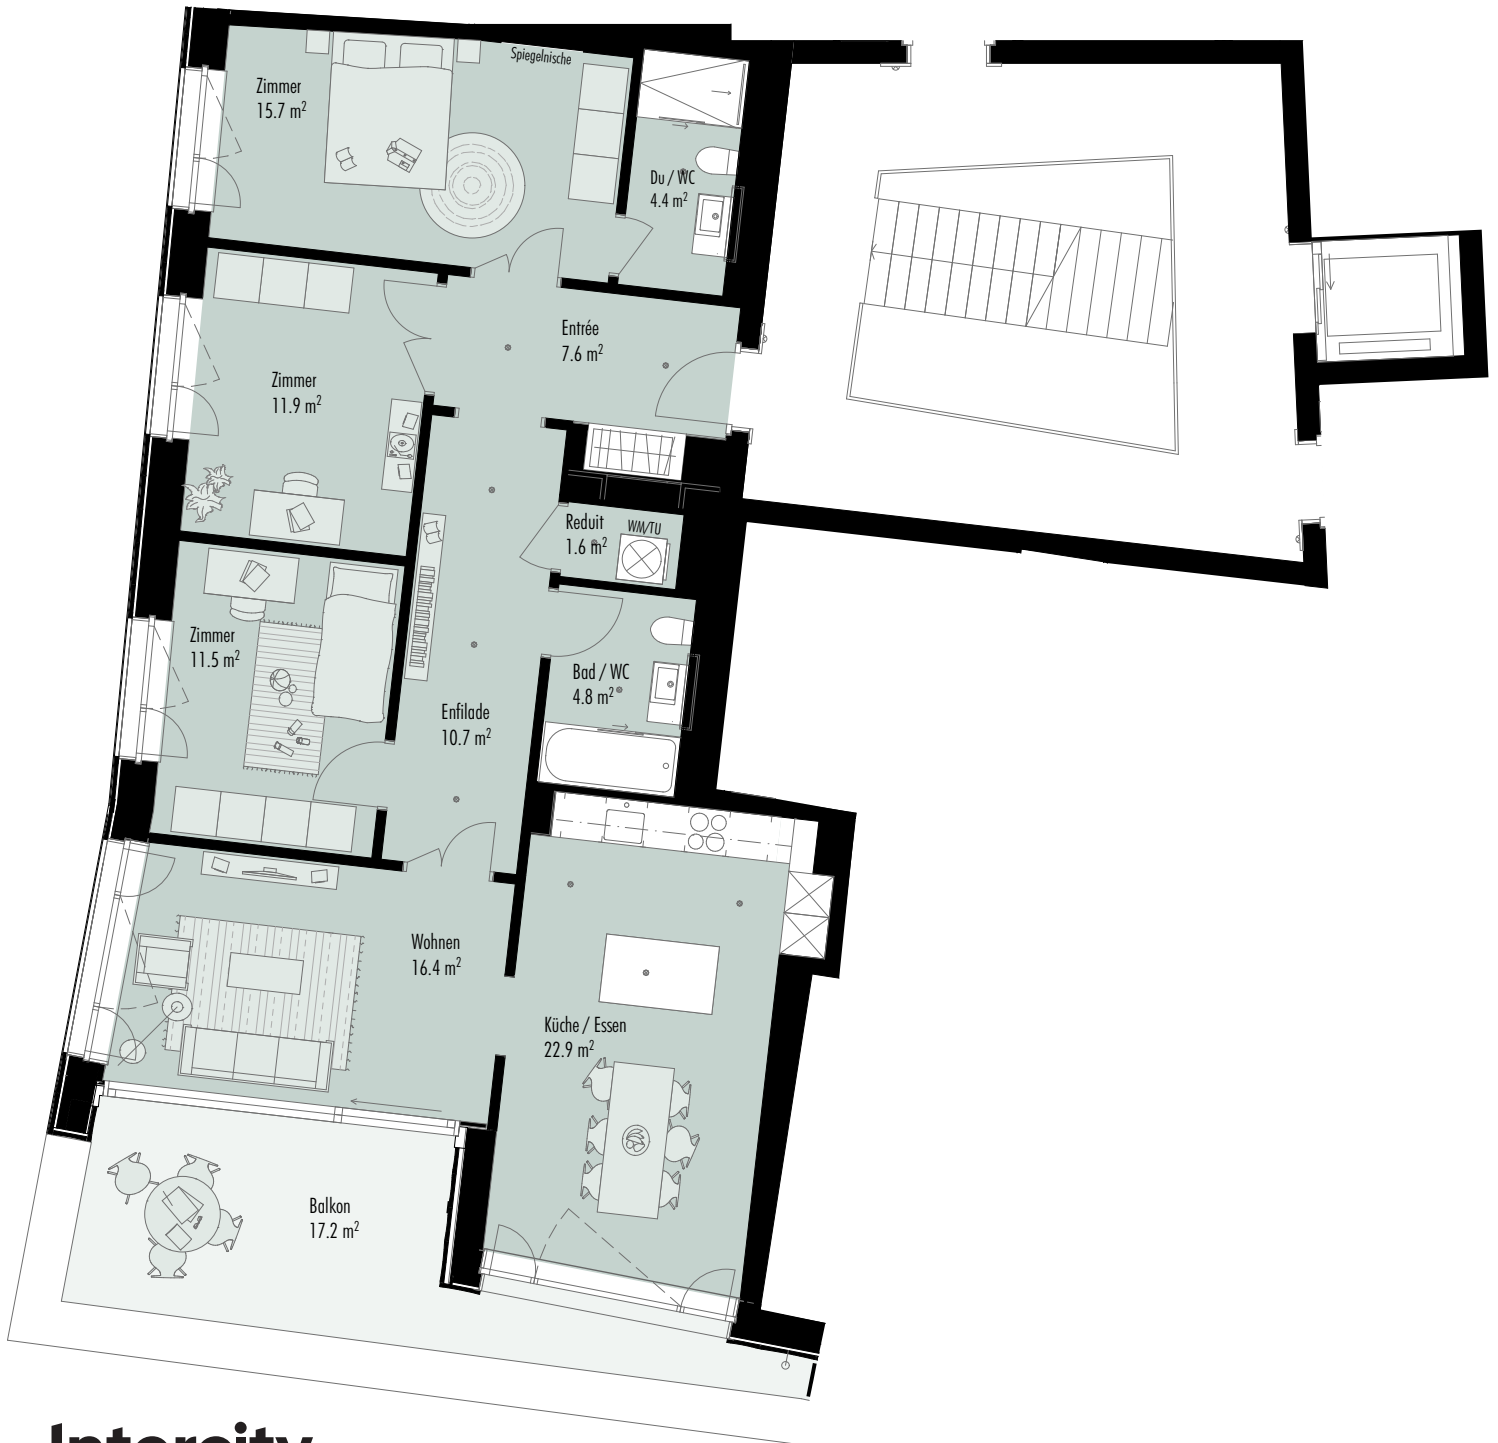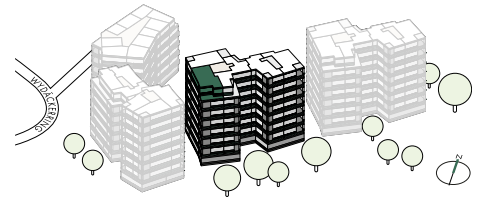

Intercity

Vermarktung

Intercity Vermarktung AG, Zollikerstrasse 141, 8008 Zürich
wydaecker@intercity.ch, www.wydaecker.ch, T +41 44 388 58 80



0 1 2 3 4 5m

Alle Angaben, Pläne, Zeichnungen usw. sind unverbindlich.
Änderungen bleiben vorbehalten.